




CADERNO DE PROJETO ARQUITETÔNICO
OBRA: RESTAURANTE ENAP
CLIENTE: ESCOLA NACIONAL DE ADMINISTRAÇÃO PÚBLICA
ENDEREÇO: SAIS ÁREA 24 SETOR POLICIAL SUL BRASÍLIA - DF

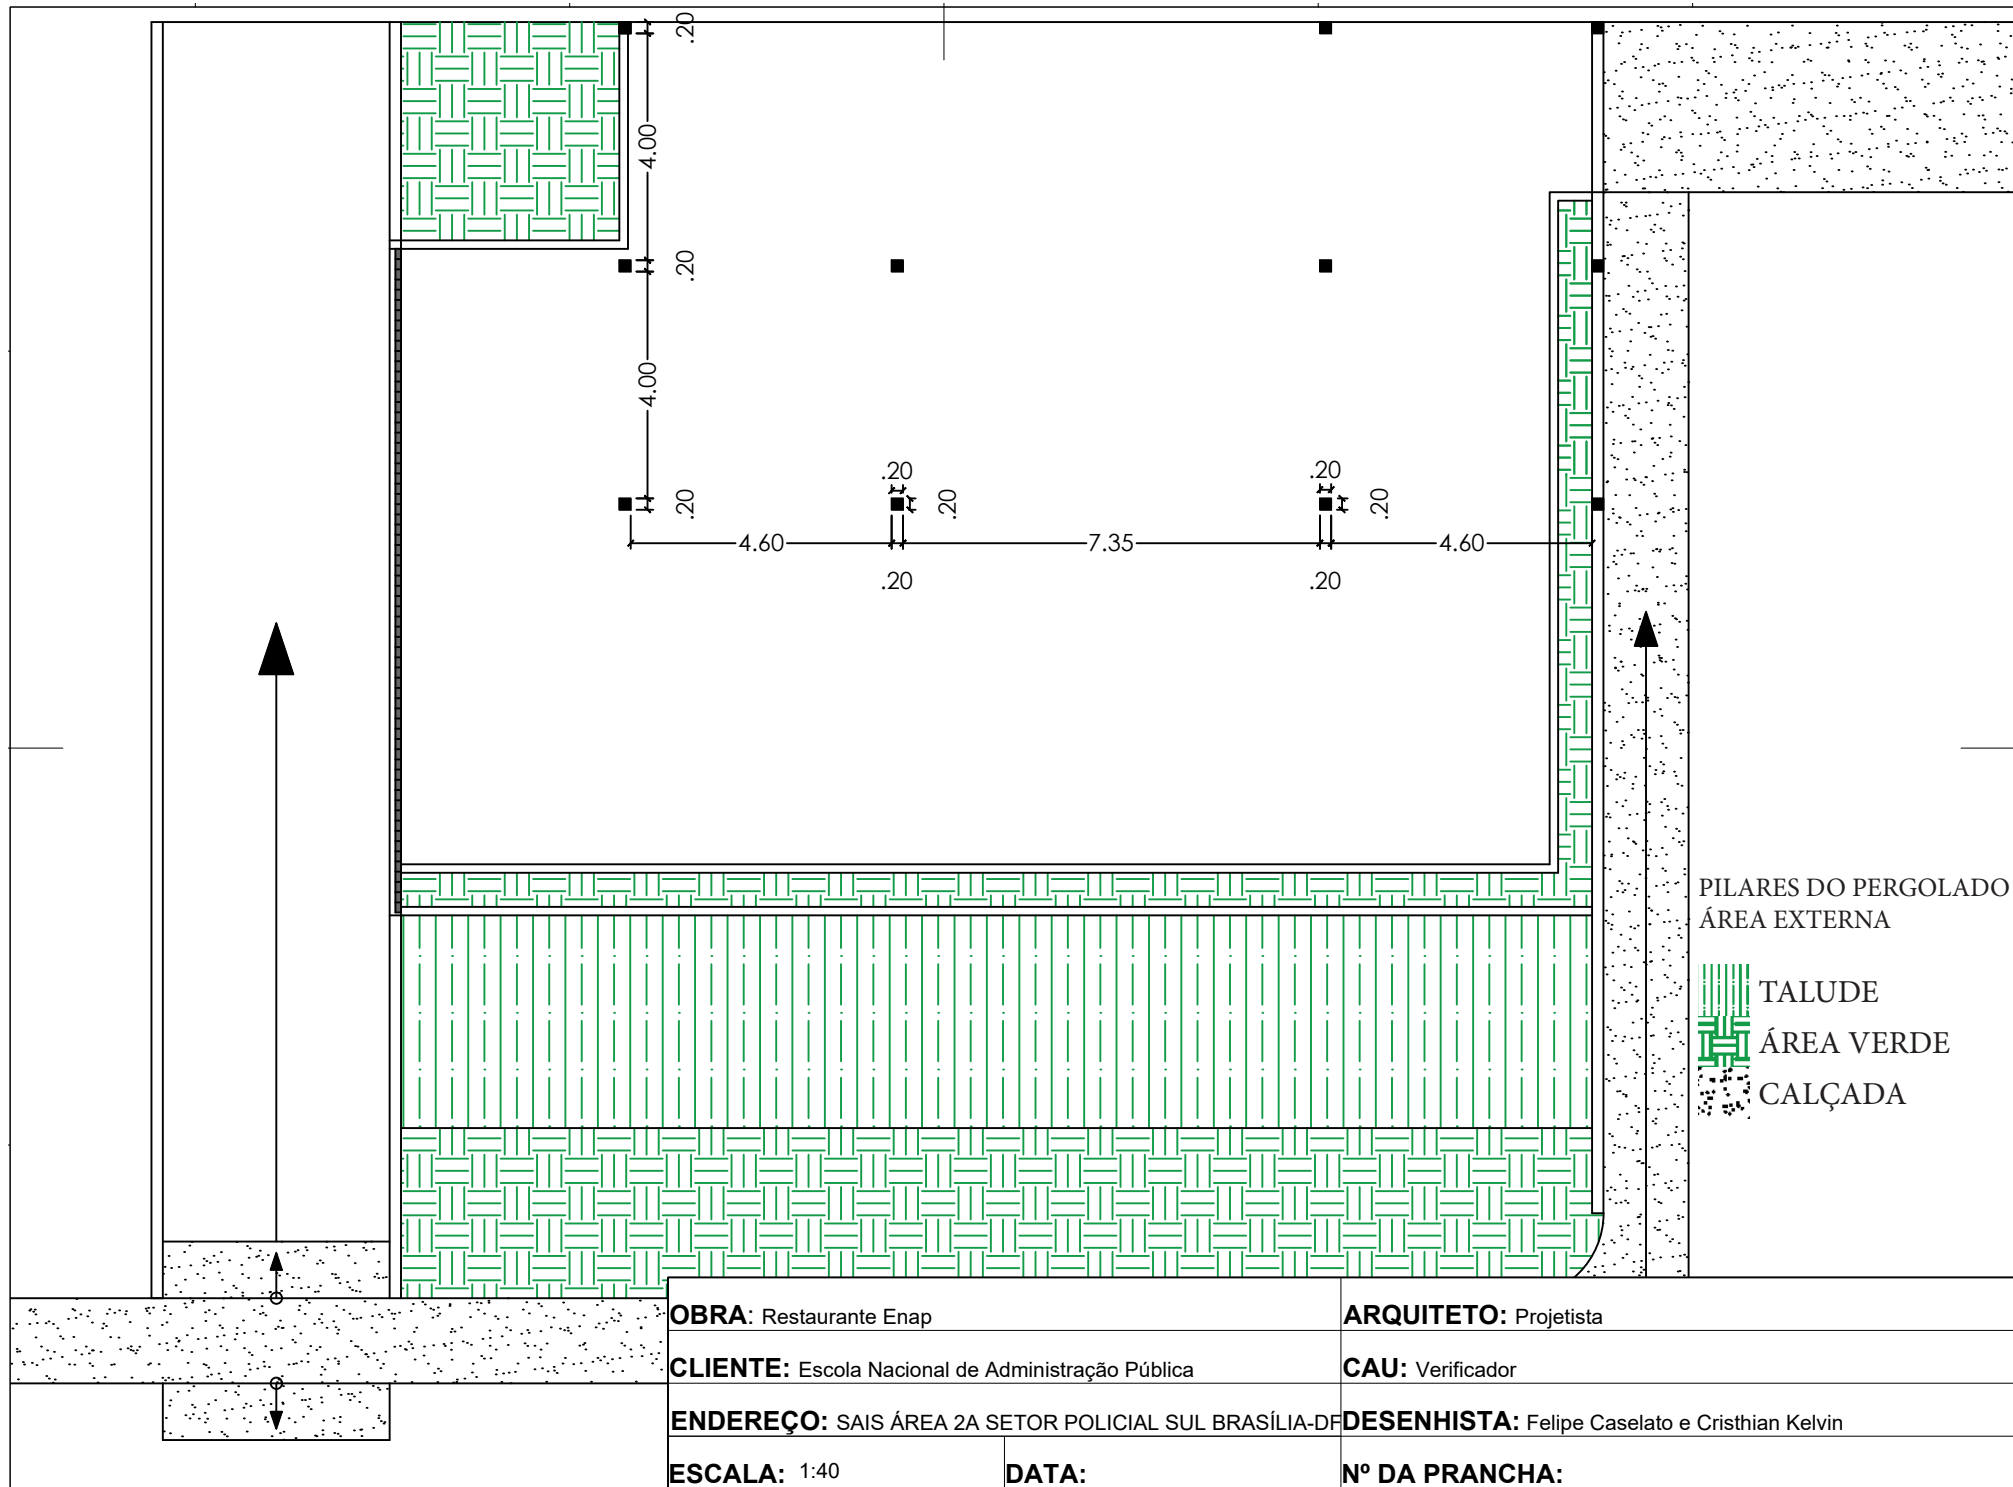

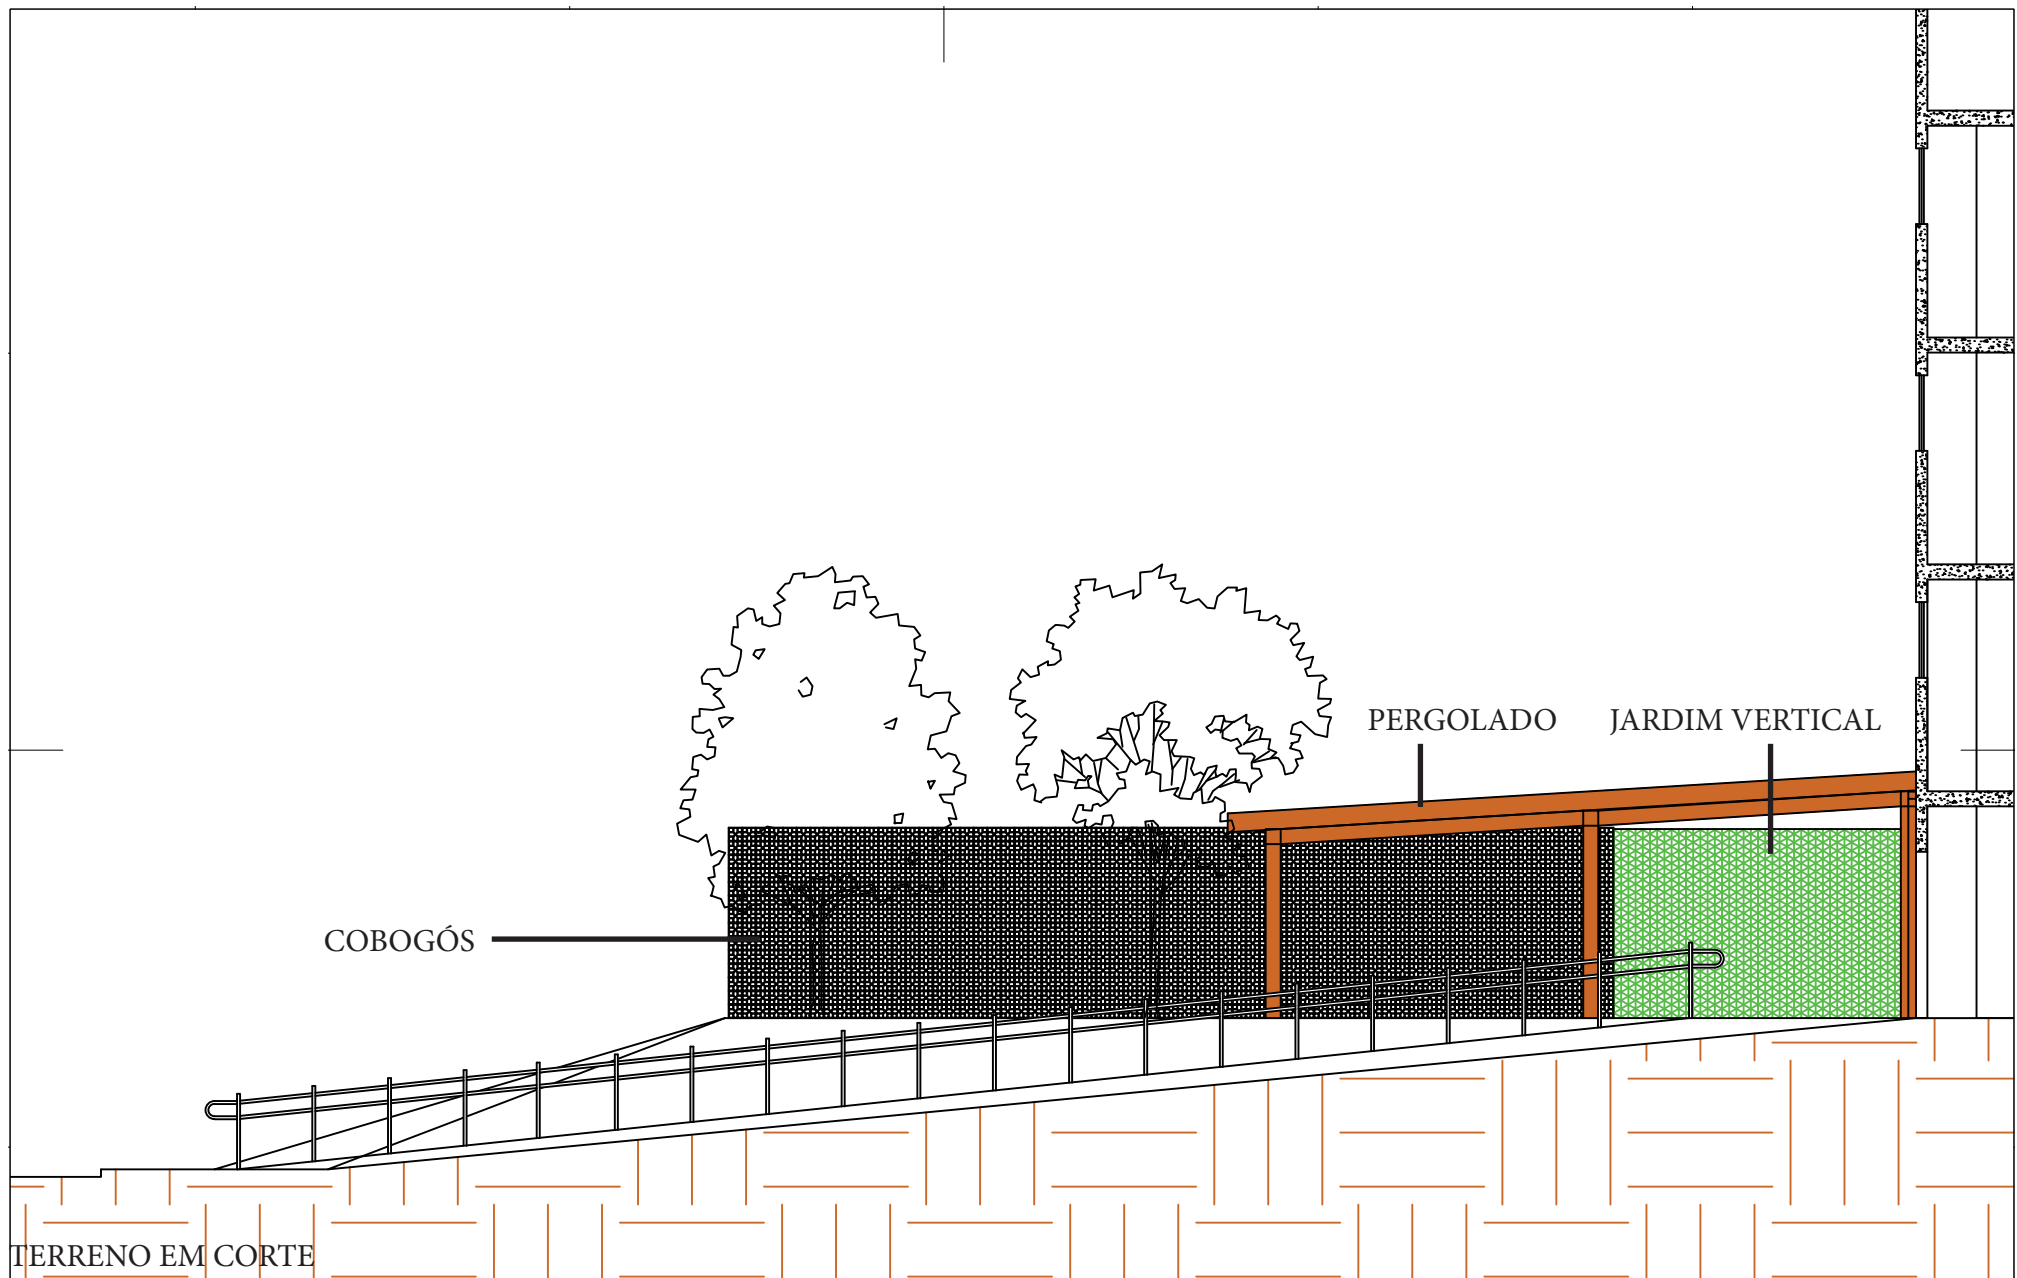

CORTE DA RAMPA DE ACESSO PRINCIPAL	OBRA: Restaurante Enap		ARQUITETO: Projetista	
	CLIENTE: Escola Nacional de Administração Pública		CAU: Verificador	
	ENDEREÇO: SAIS ÁREA 2A SETOR POLICIAL SUL BRASÍLIA-DF		DESENHISTA: Felipe Caselato e Cristhian Kelvin	
	ESCALA: 1:75	DATA:	Nº DA PRANCHA:	

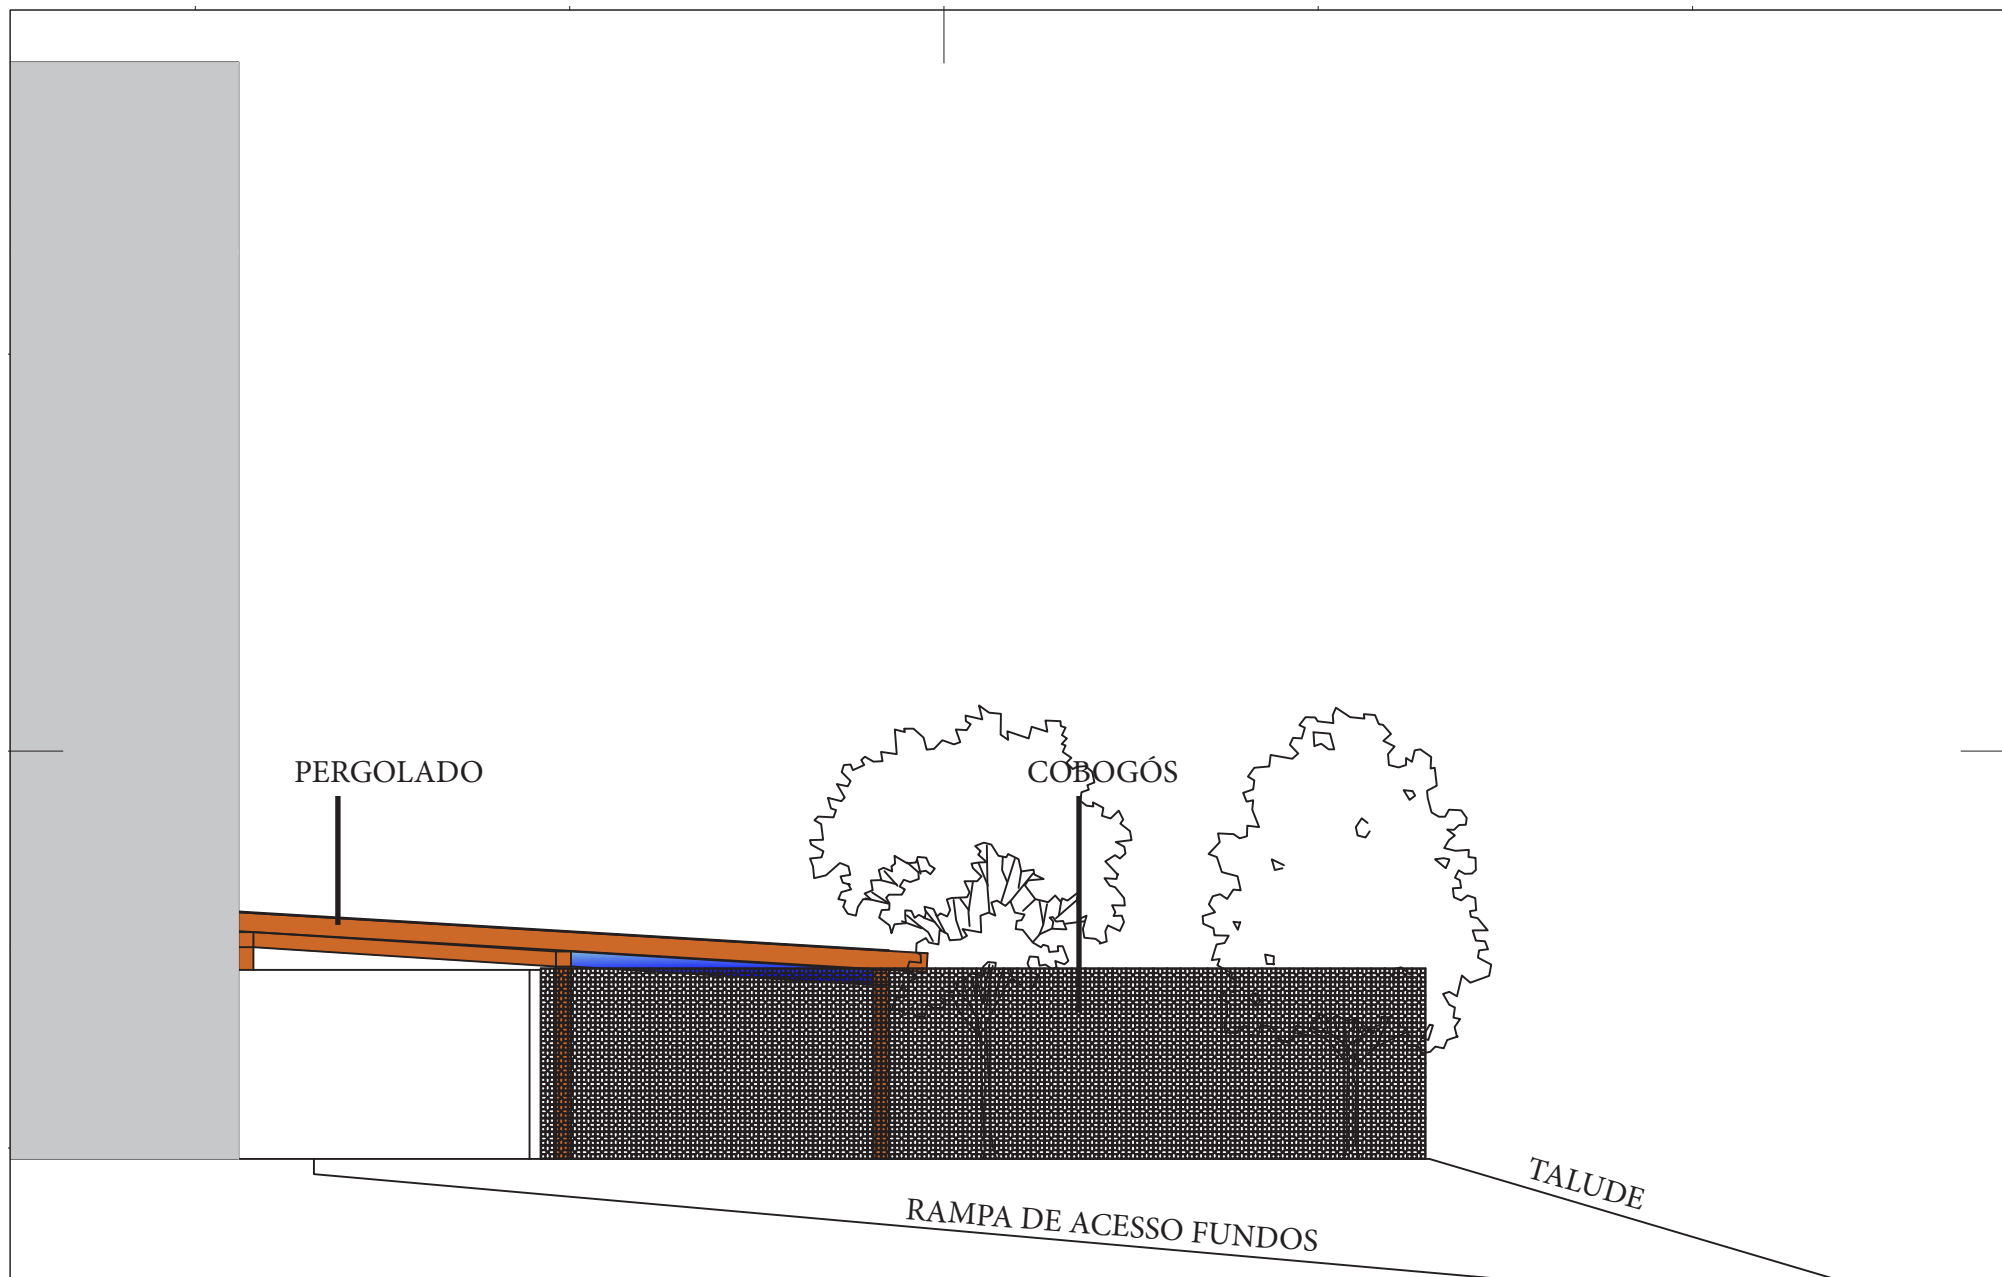

FACHADA SUL
CORTE DO ACESSO SECUNDÁRIO

OBRA: Restaurante Enap

CLIENTE: Escola Nacional de Administração Pública

ENDEREÇO: SAIS ÁREA 2A SETOR POLICIAL SUL BRASÍLIA-DF

ESCALA: 1:75


ARQUITETO: Projetista

CAU: Verificador

DESENHISTA: Felipe Caselato e Cristhian Kelvin

DATA:

Nº DA PRANCHA:

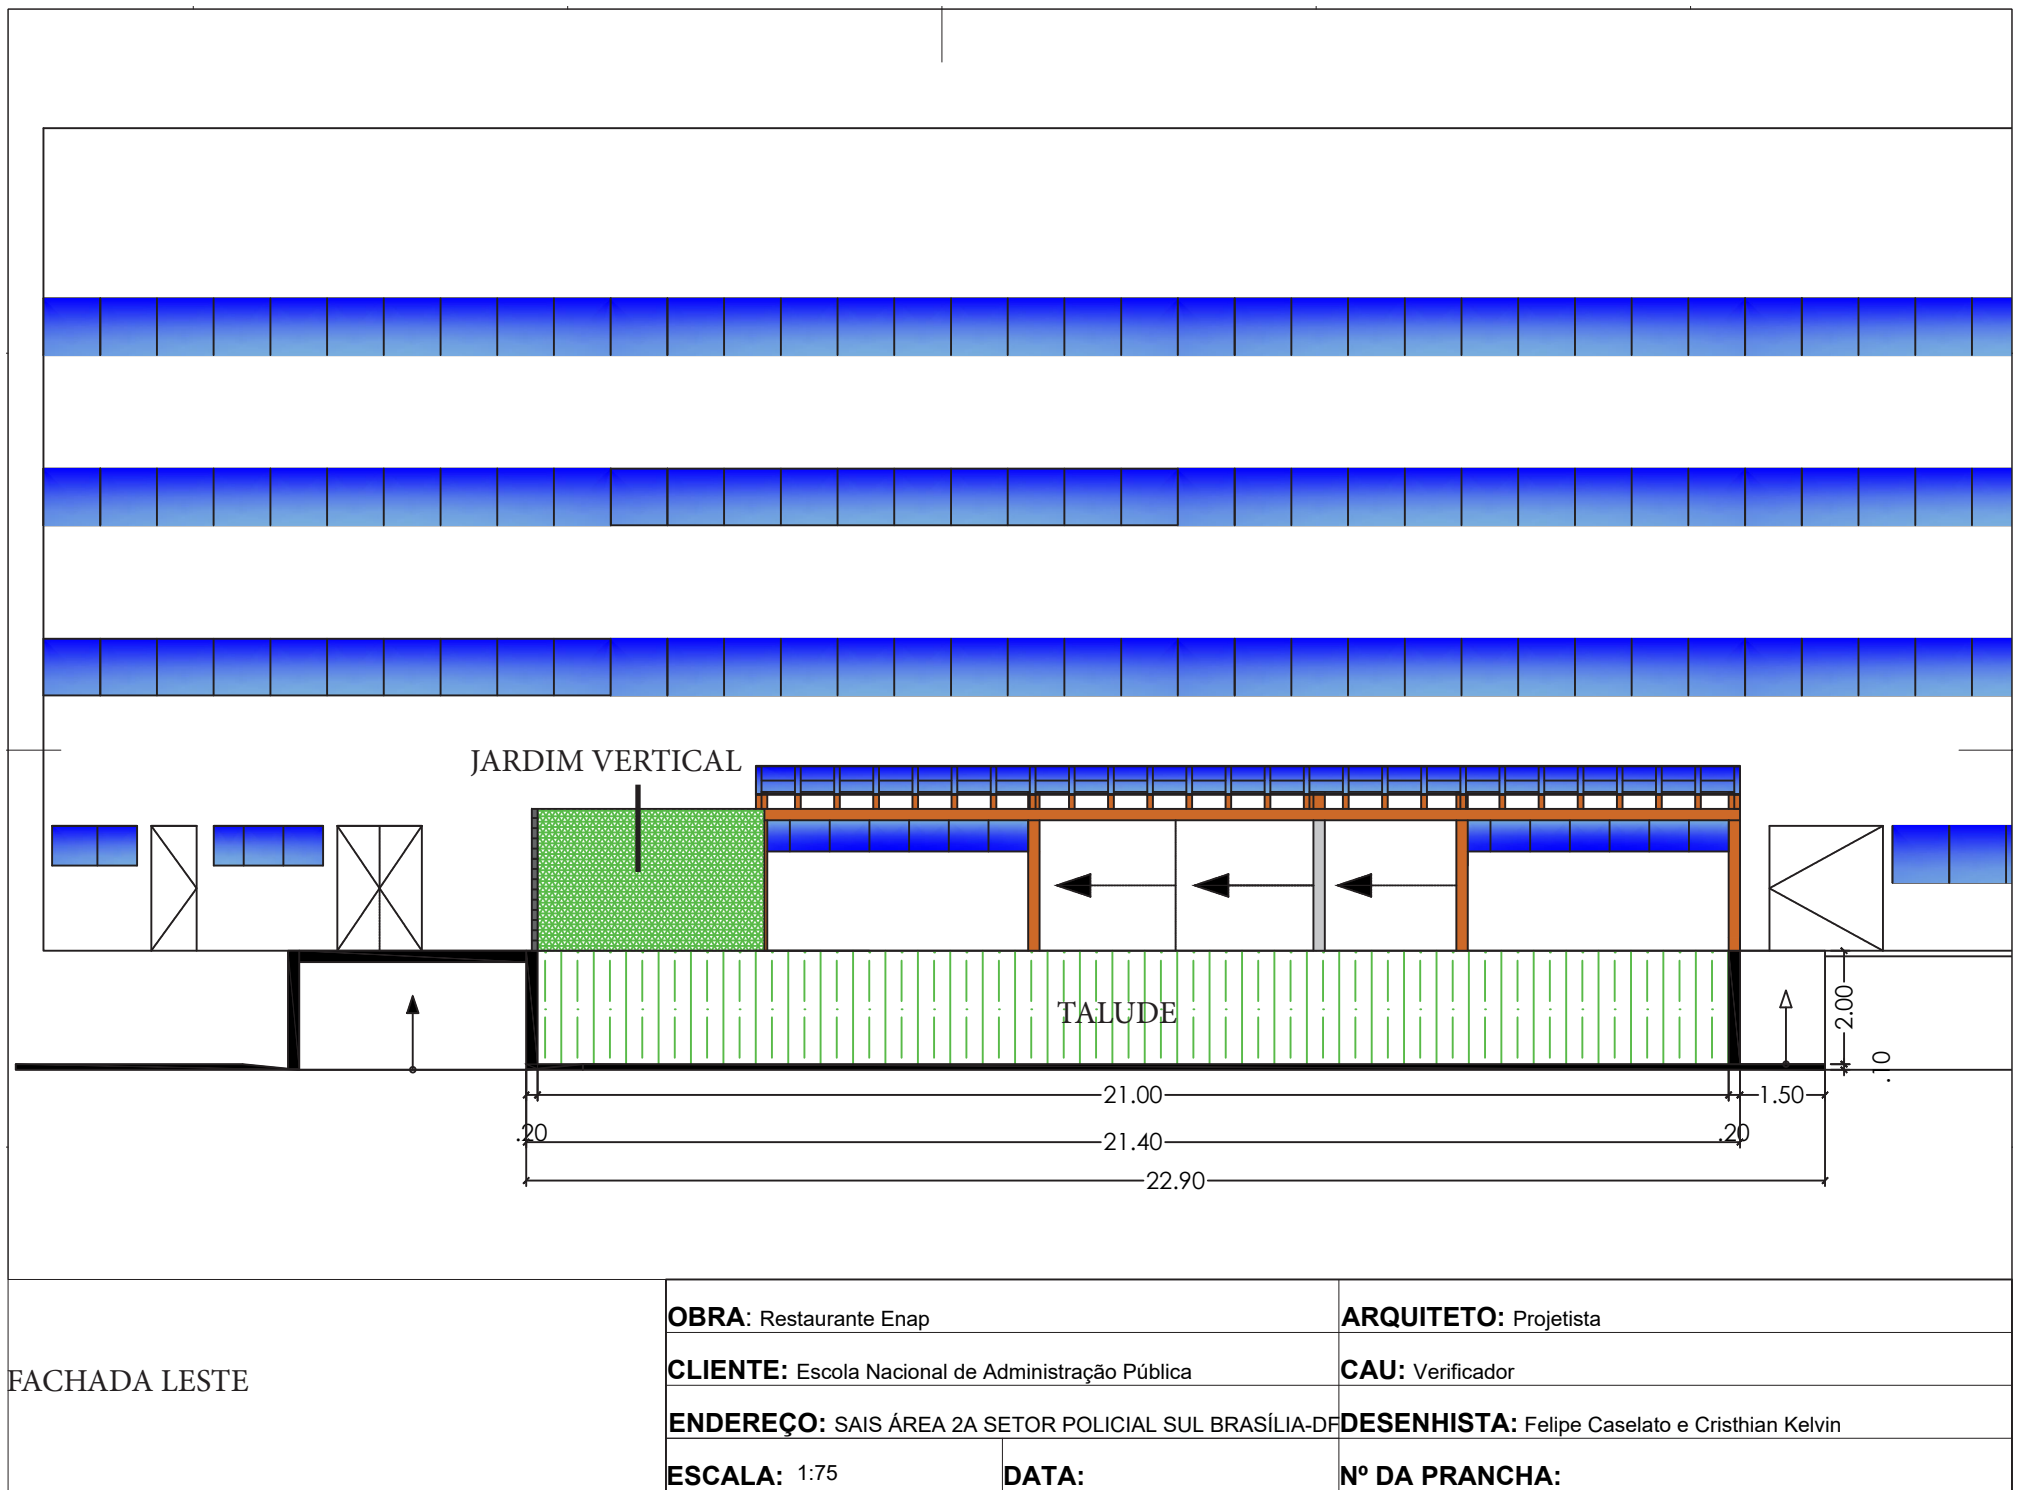

PROJETO INTERIOR DO RESTAURANTE




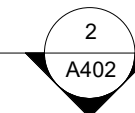


Tabela de ambientes



Nome	Área	Acabamento do piso
------	------	--------------------

Escritório	13 m²	Placa Porcelanato
Escritório	13 m²	Placa Porcelanato
WC F	13 m²	Placa Porcelanato
WC M	13 m²	Placa Porcelanato
Restaurante	240 m²	Placa Porcelanato
Escada	7 m²	-
Cozinha	156 m²	Placa Porcelanato
Mesas Externas	287 m²	Placa Porcelanato Semelhante à Madeira

1 - Nível 1
1 : 200

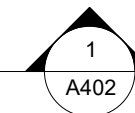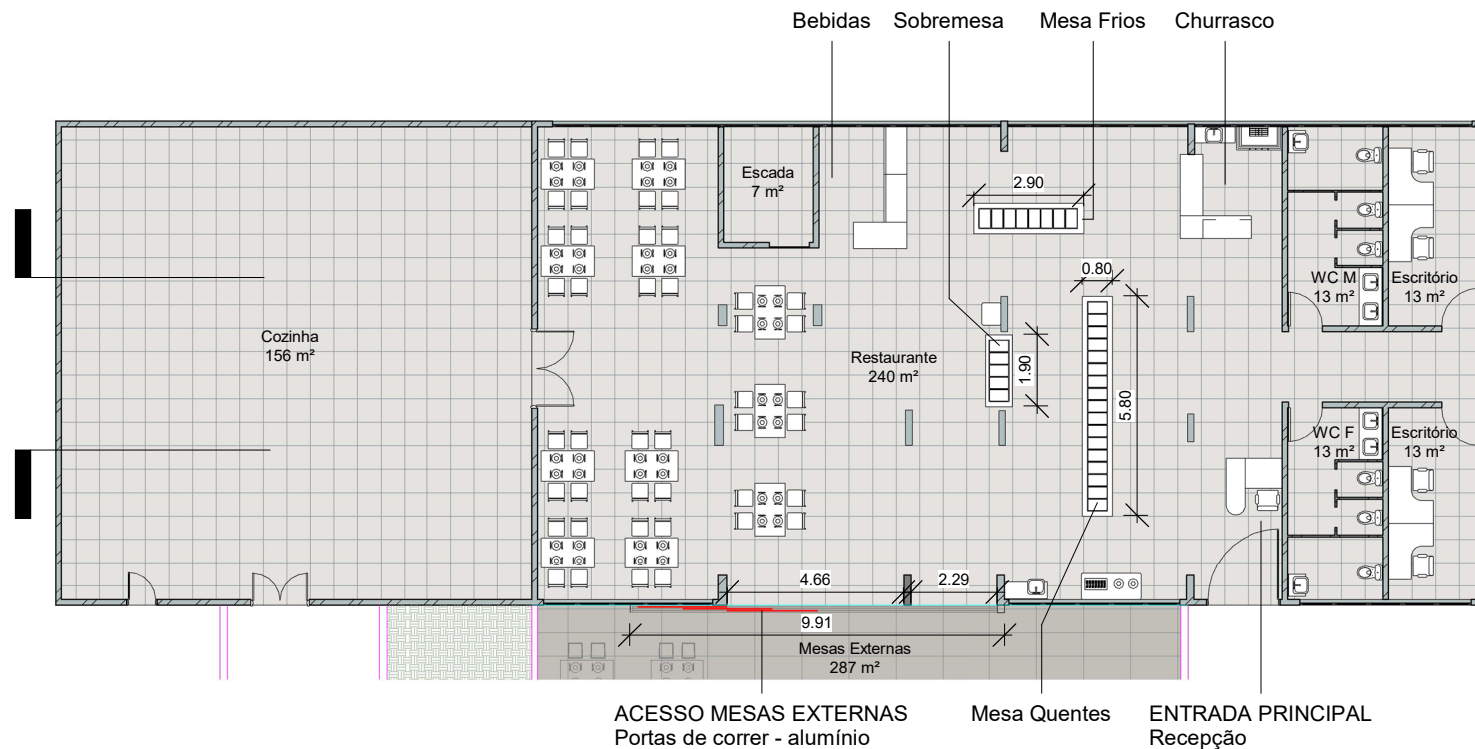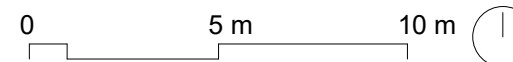

OBRA: RESTAURANTE ENAP		ARQUITETO: Projetista
CLIENTE: ESCOLA NACIONAL DE ADM PÚBLICA		CAU: Verificador
ENDEREÇO: SAIS ÁREA 2A SETOR POLICIAL SUL BRASÍLIA-DF		DESENHISTA: FELIPE CASELATO E CRISTHIAN KELVIN
ESCALA: 1 : 200	DATA: 30/07/2021	Nº DA PRANCHA A401 / 0001

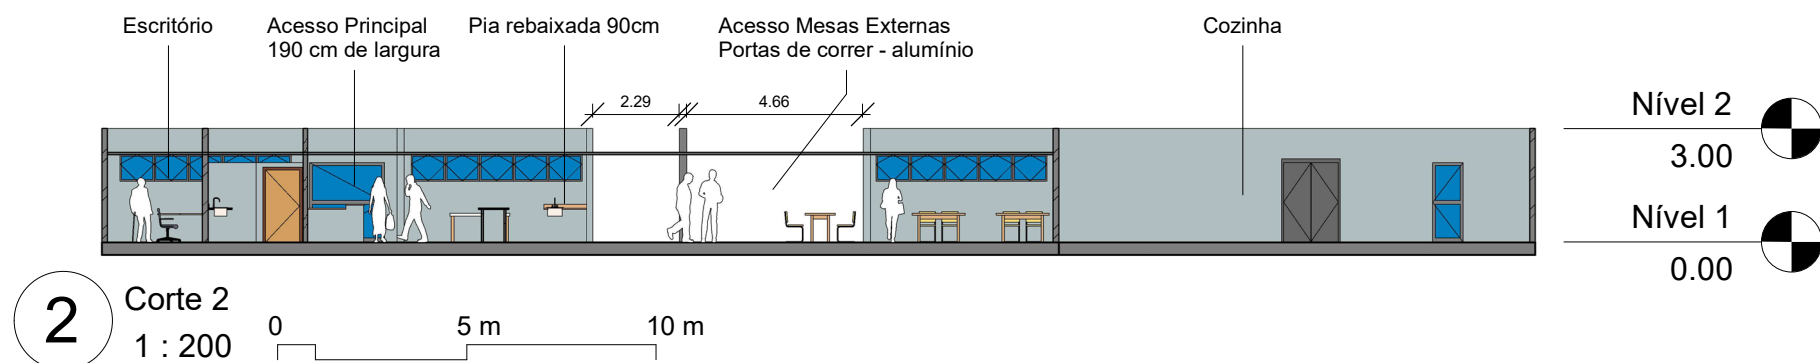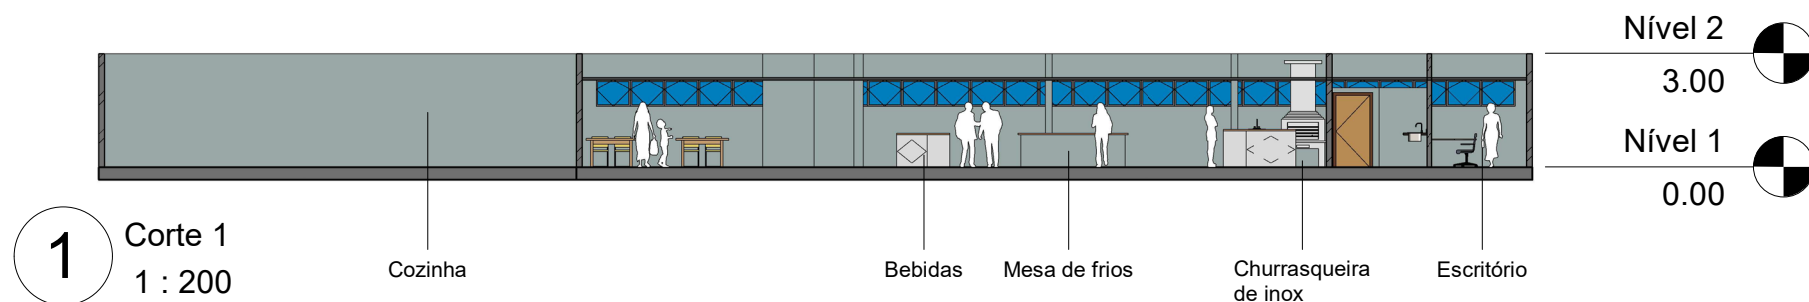


OBRA: RESTAURANTE ENAP		ARQUITETO: Projetista
CLIENTE: ESCOLA NACIONAL DE ADM PÚBLICA		CAU: Verificador
ENDEREÇO: SAIS ÁREA 2A SETOR POLICIAL SUL BRASÍLIA-DF		DESENHISTA: FELIPE CASELATO E CRISTHIAN KELVIN
ESCALA: 1 : 200	DATA: 30/07/2021	Nº DA PRANCHA A402 / 0001




Churrasqueira de inox com paredes de alvenaria




Churrasqueira de inox

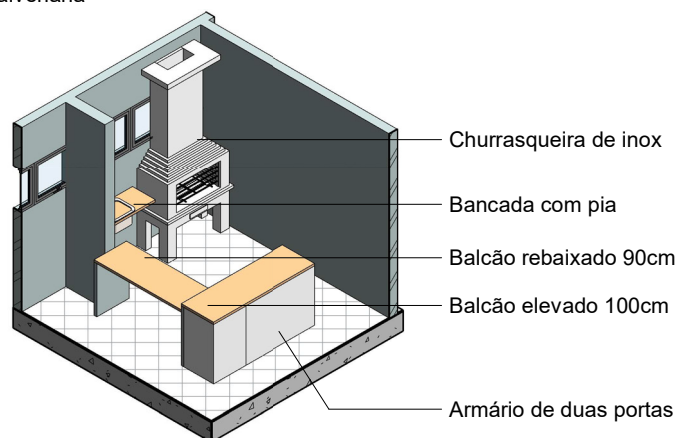

1 3D_Churrasqueira

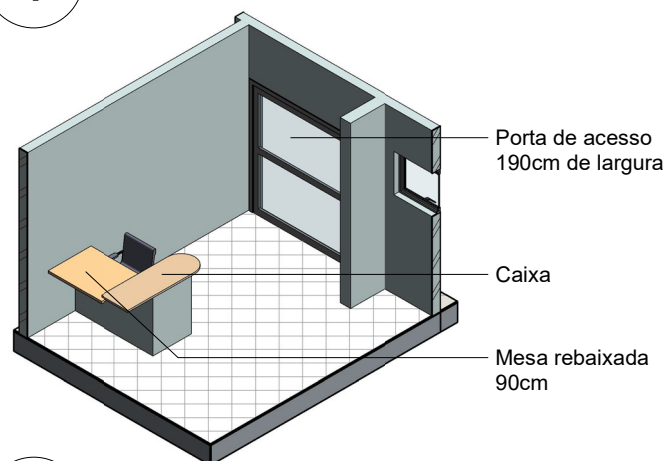


2 3D_Entrada

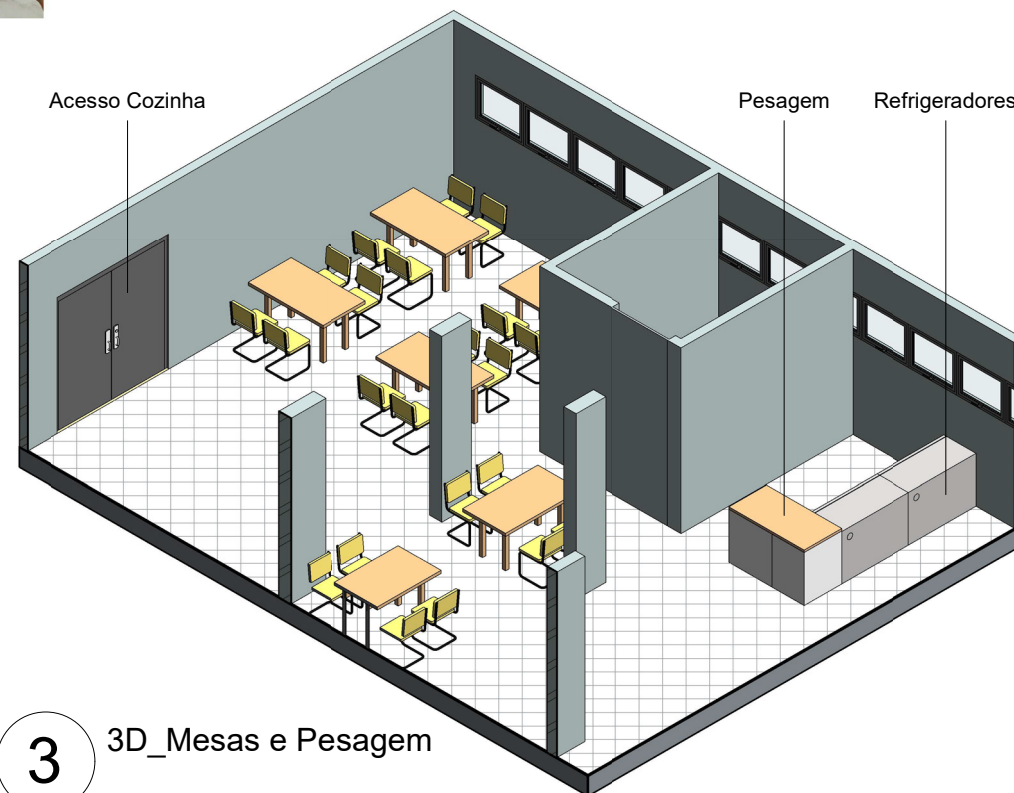

3 3D_Mesas e Pesagem


OBRA: RESTAURANTE ENAP		ARQUITETO: Projetista	
CLIENTE: ESCOLA NACIONAL DE ADM PÚBLICA		CAU: Verificador	
ENDEREÇO: SAIS ÁREA 2A SETOR POLICIAL SUL BRASÍLIA-DF		DESENHISTA: FELIPE CASELATO E CRISTHIAN KELVIN	
ESCALA:	DATA: 30/07/2021	Nº DA PRANCHA A403 / 0001	

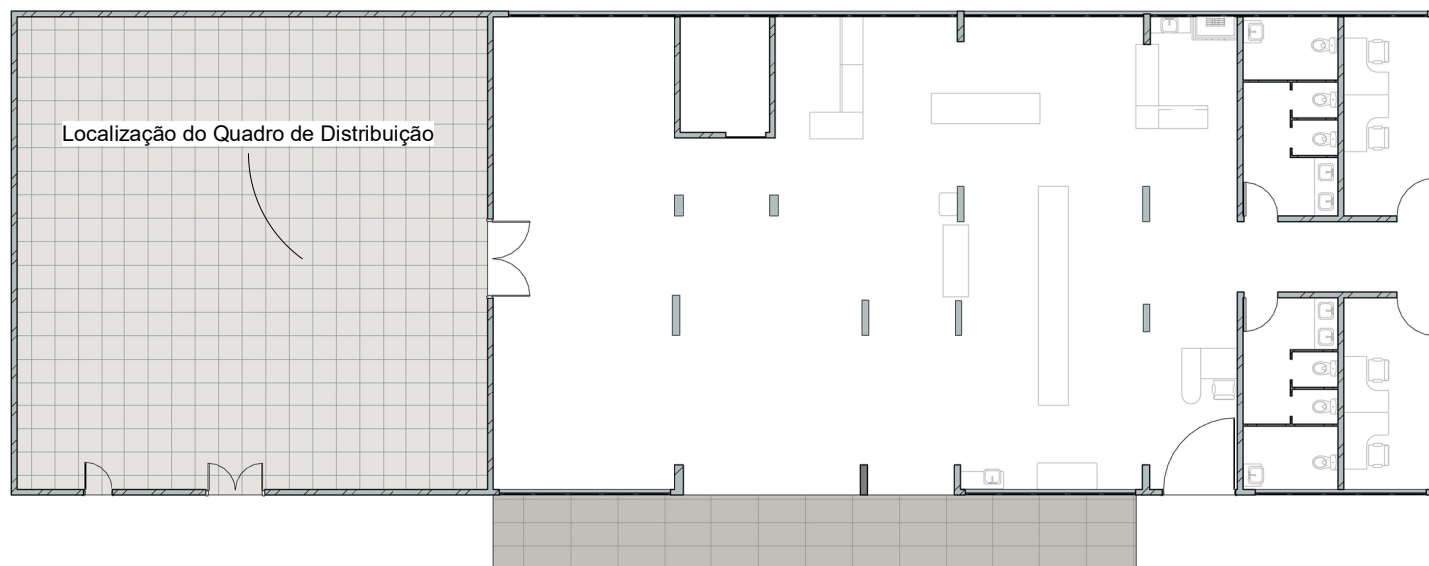



LEGENDA PLANTA ELÉTRICA

-  Quadro de distribuição de circuitos
-  Tomada tripolar "2P + T" no piso
-  Tomada de uso geral a 30 cm do piso
-  Luminária para lâmpada TUBO LED
-  Eletroduto embutido no teto ou na parede
-  Eletroduto embutido no piso

1 _Nível 1_ Elétrica
1 : 200

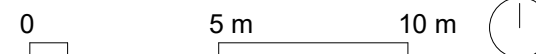



OBRA: RESTAURANTE ENAP		ARQUITETO: Projetista
CLIENTE: ESCOLA NACIONAL DE ADM PÚBLICA		CAU: Verificador
ENDEREÇO: SAIS ÁREA 2A SETOR POLICIAL SUL BRASÍLIA-DF		DESENHISTA: FELIPE CASELATO E CRISTHIAN KELVIN
ESCALA: 1 : 200	DATA: 30/07/2021	Nº DA PRANCHA A404 / 0001

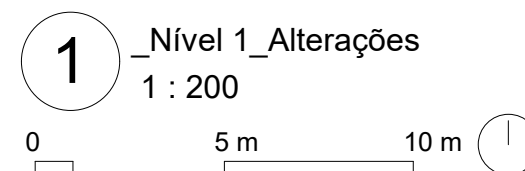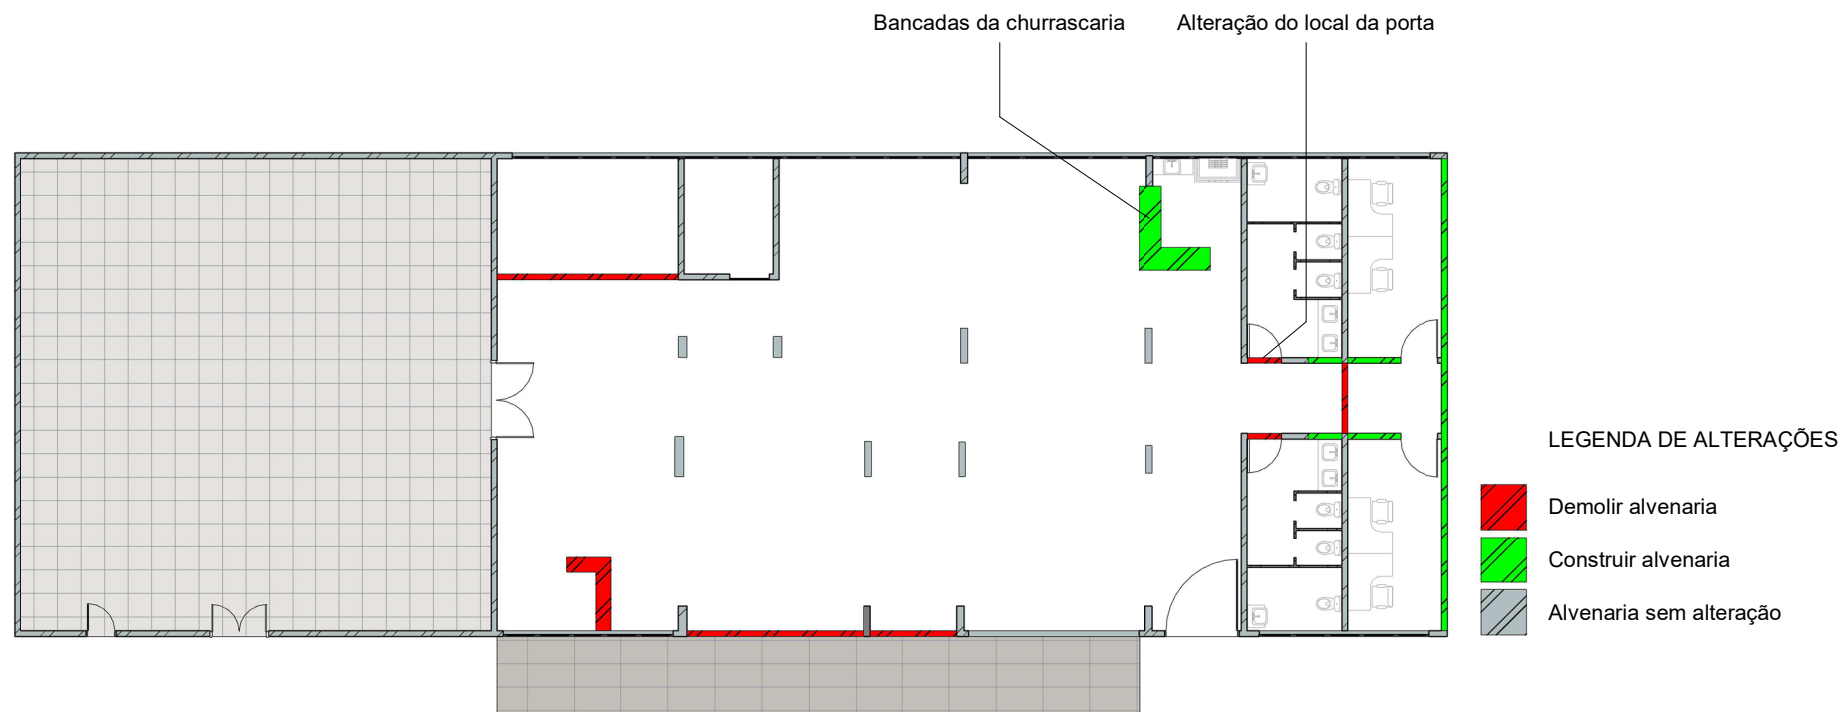

OBRA: RESTAURANTE ENAP		ARQUITETO: Projetista	
CLIENTE: ESCOLA NACIONAL DE ADM PÚBLICA		CAU: Verificador	
ENDEREÇO: SAIS ÁREA 2A SETOR POLICIAL SUL BRASÍLIA-DF		DESENHISTA: FELIPE CASELATO E CRISTHIAN KELVIN	
ESCALA: 1 : 200	DATA: 30/07/2021	Nº DA PRANCHA A405 / 0001	

LAYOUTS DE SUJESTÃO PARA ÁREA EXTERNA

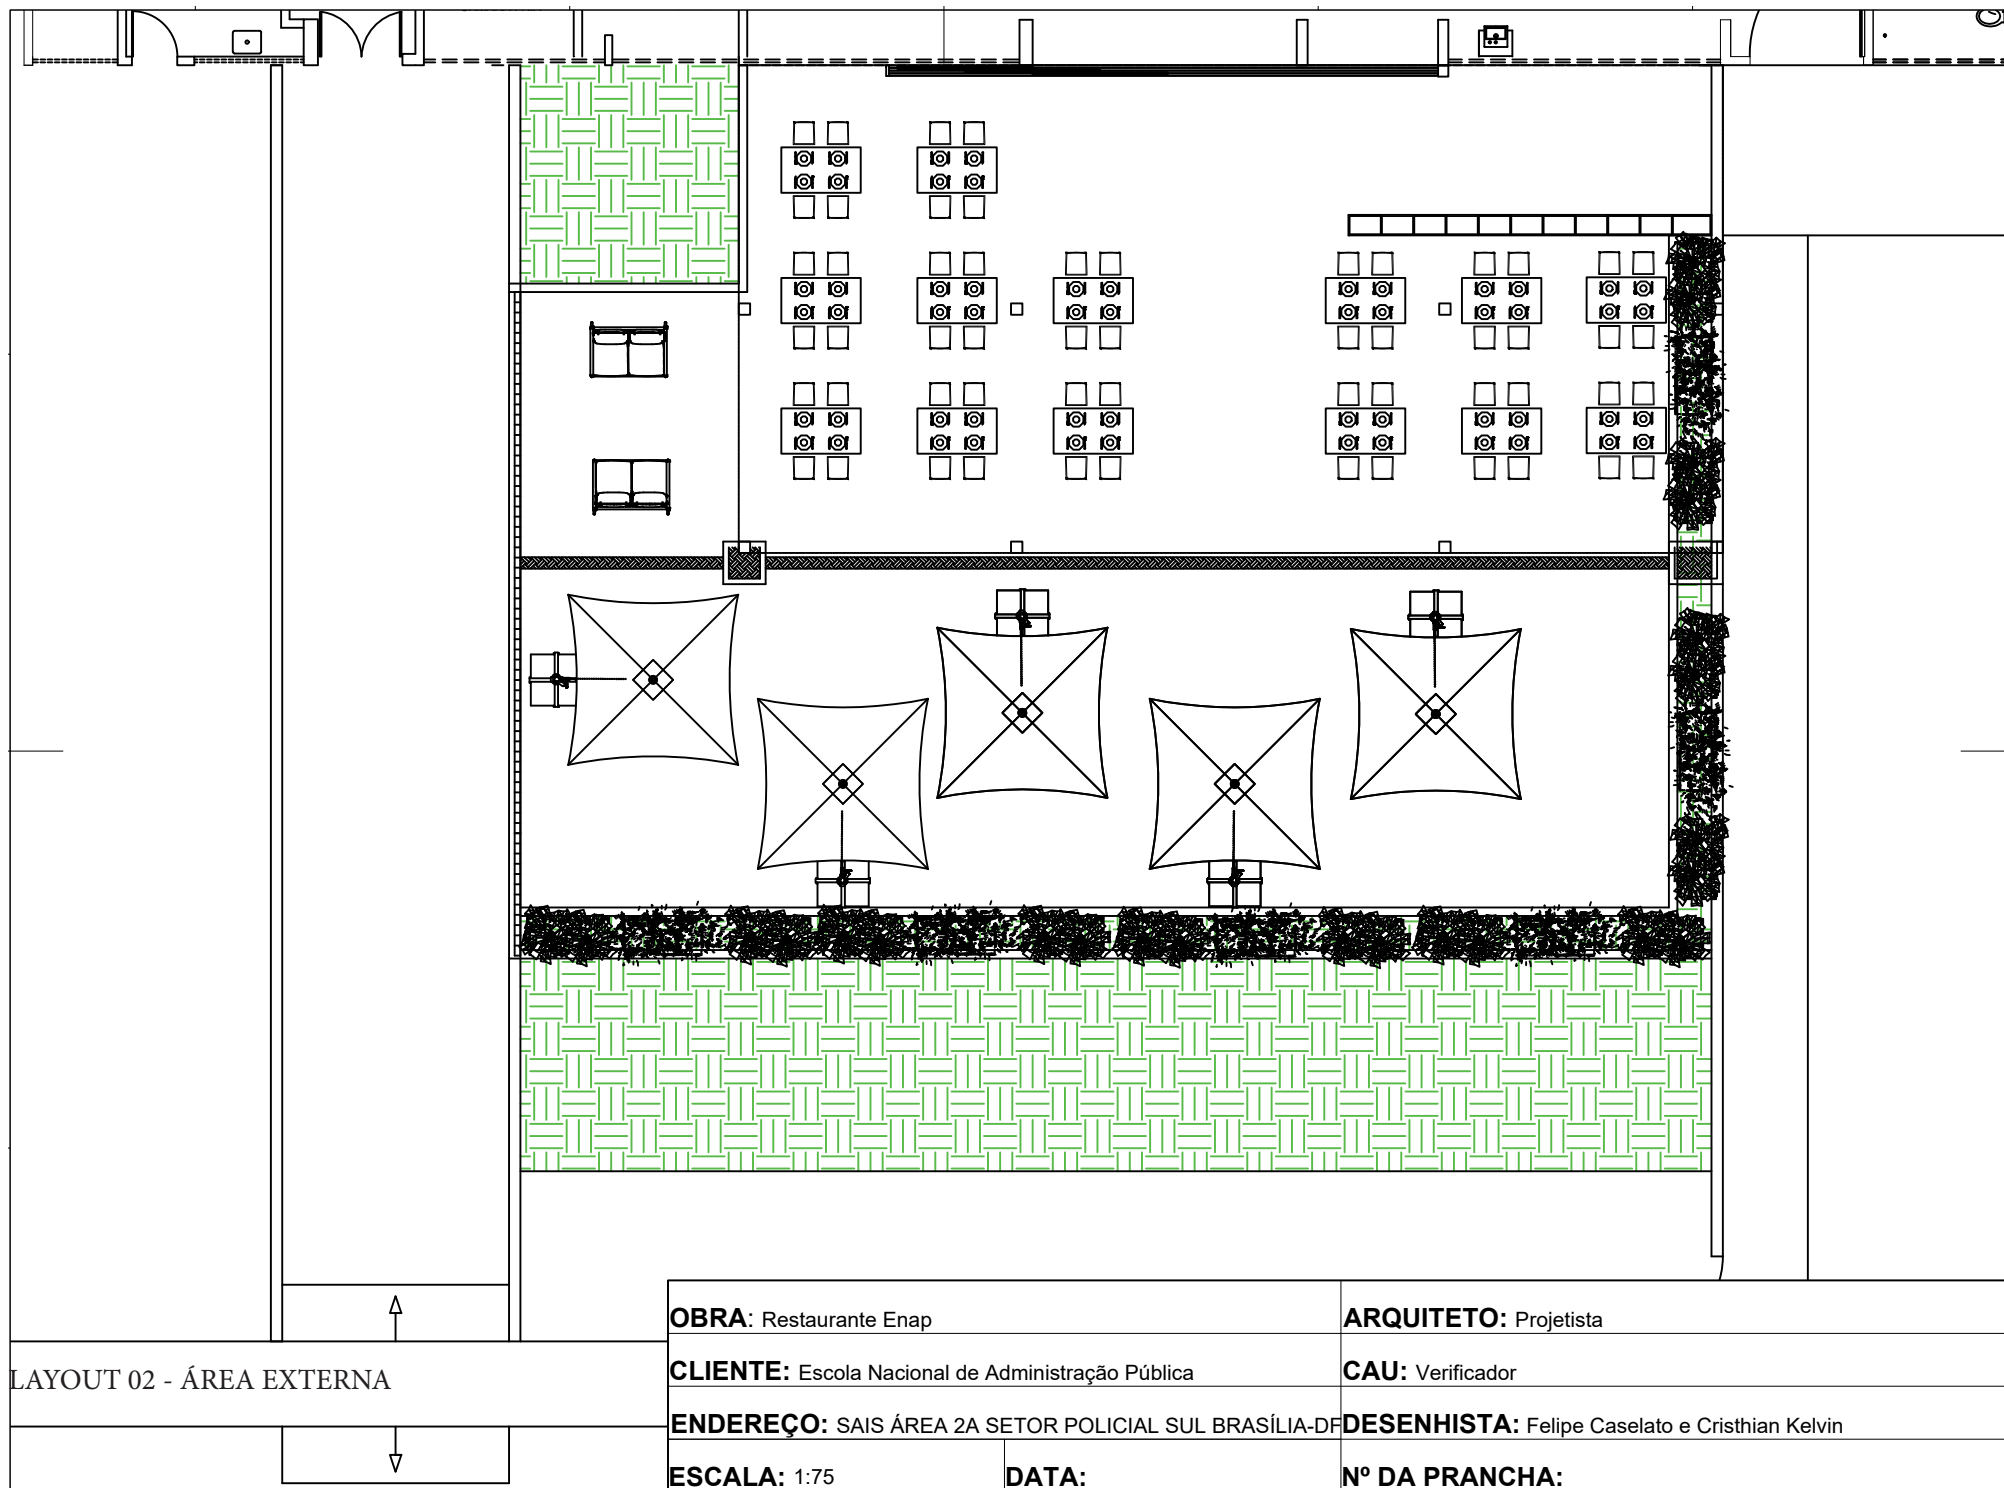

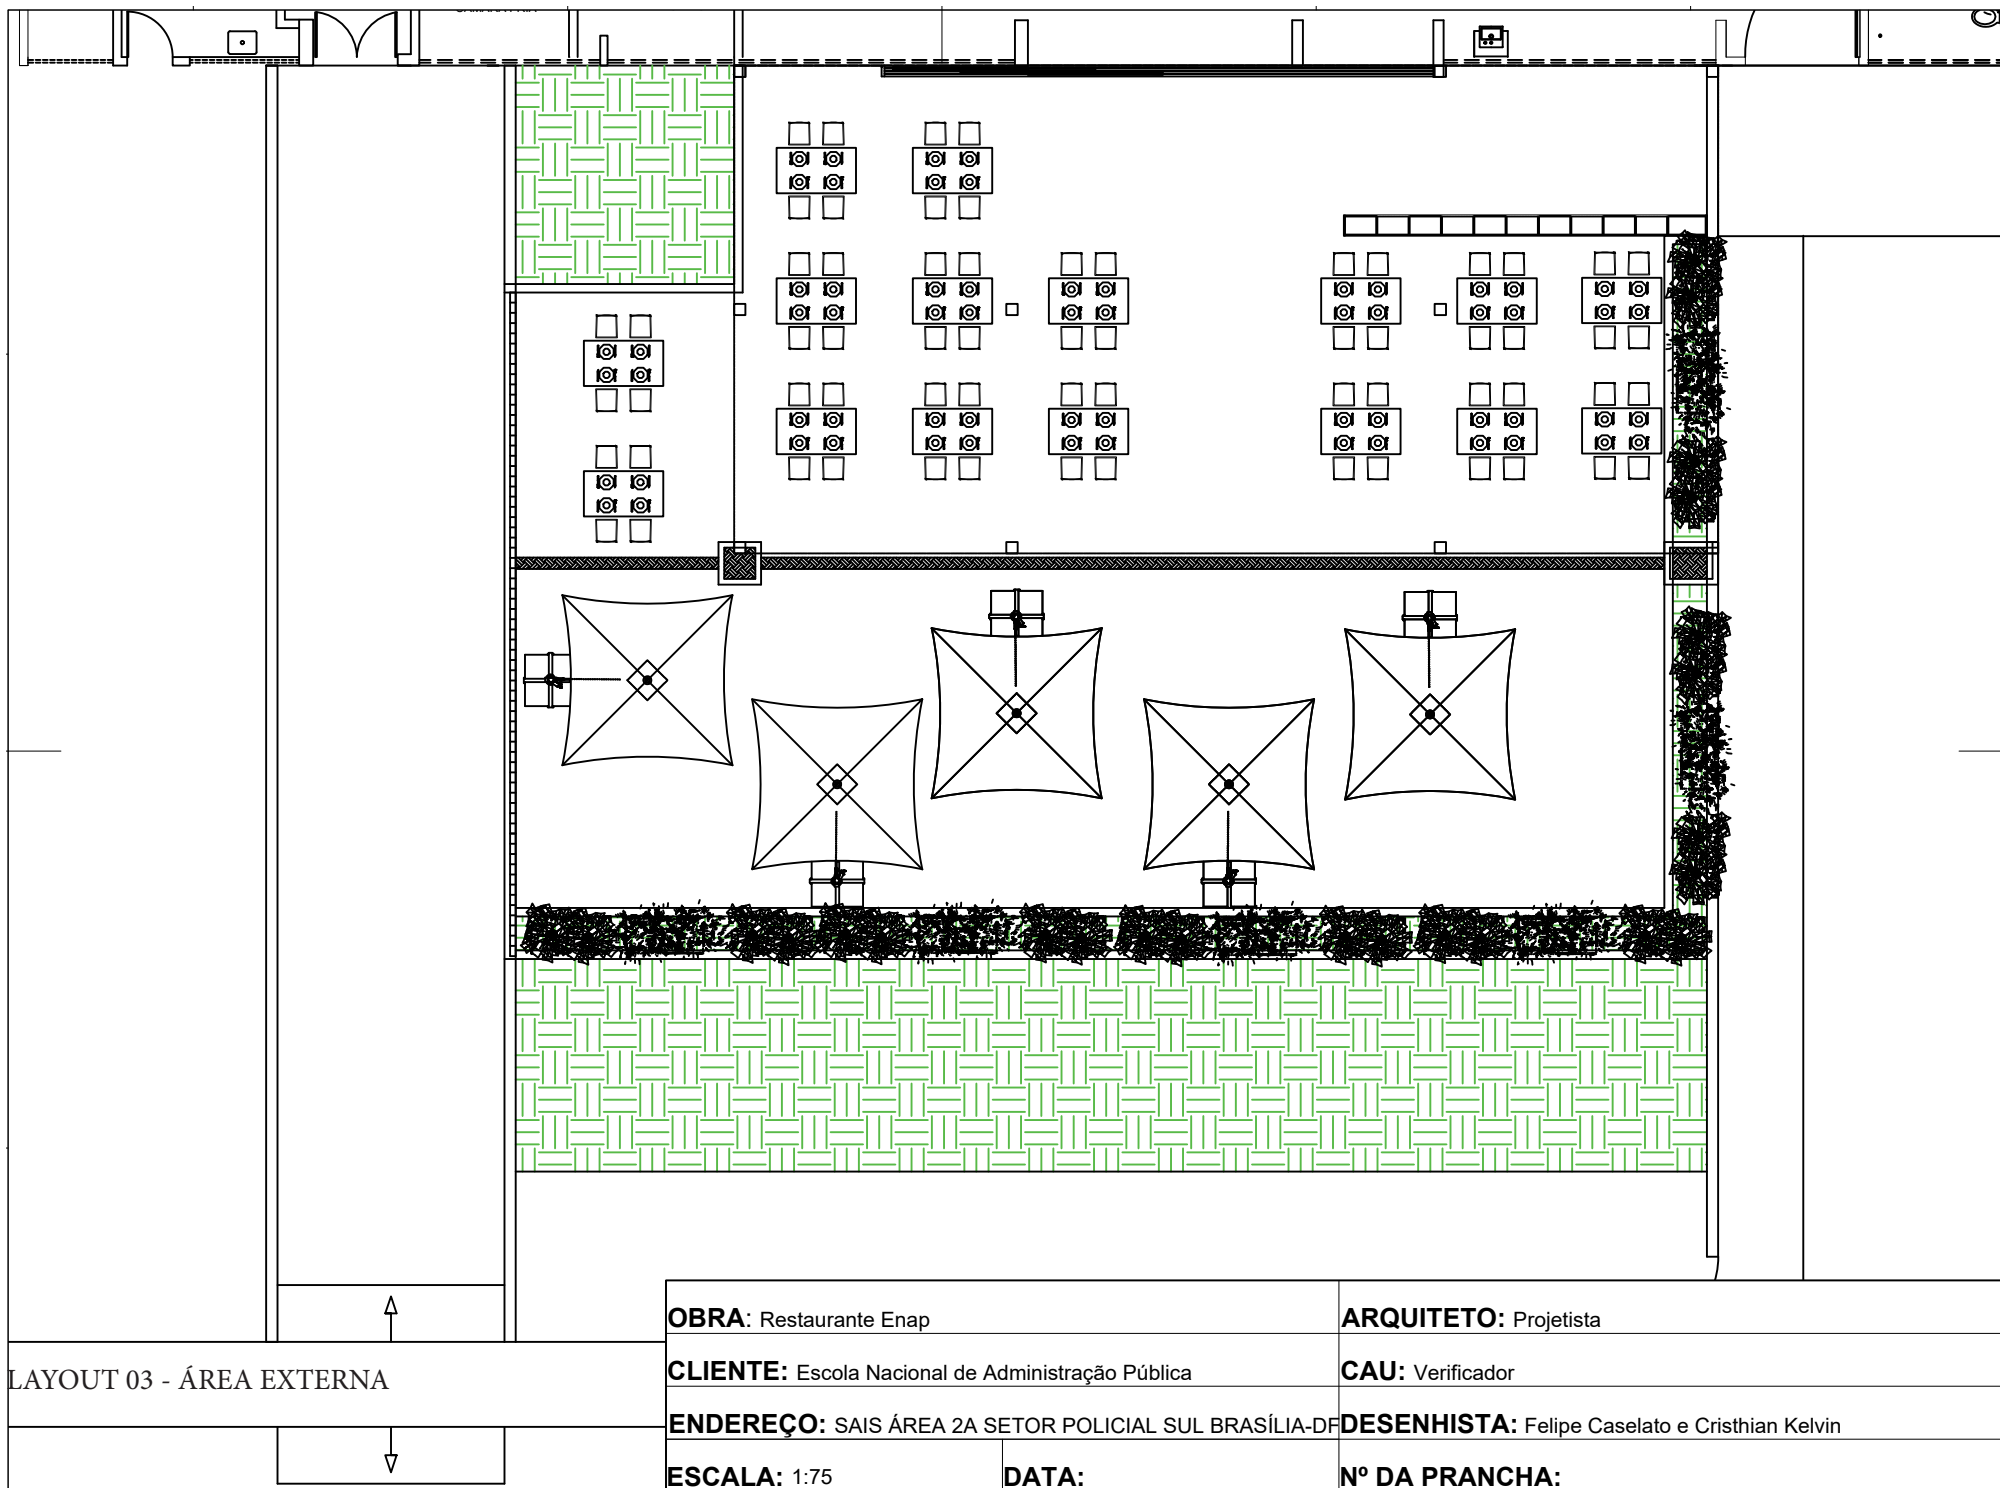

LAYOUT 03 - ÁREA EXTERNA

OBRA: Restaurante Enap

ARQUITETO: Projetista

CLIENTE: Escola Nacional de Administração Pública

CAU: Verificador


ENDEREÇO: SAIS ÁREA 2A SETOR POLICIAL SUL BRASÍLIA-DF

DESENHISTA: Felipe Caselato e Cristhian Kelvin


ESCALA: 1:75

DATA:

Nº DA PRANCHA:

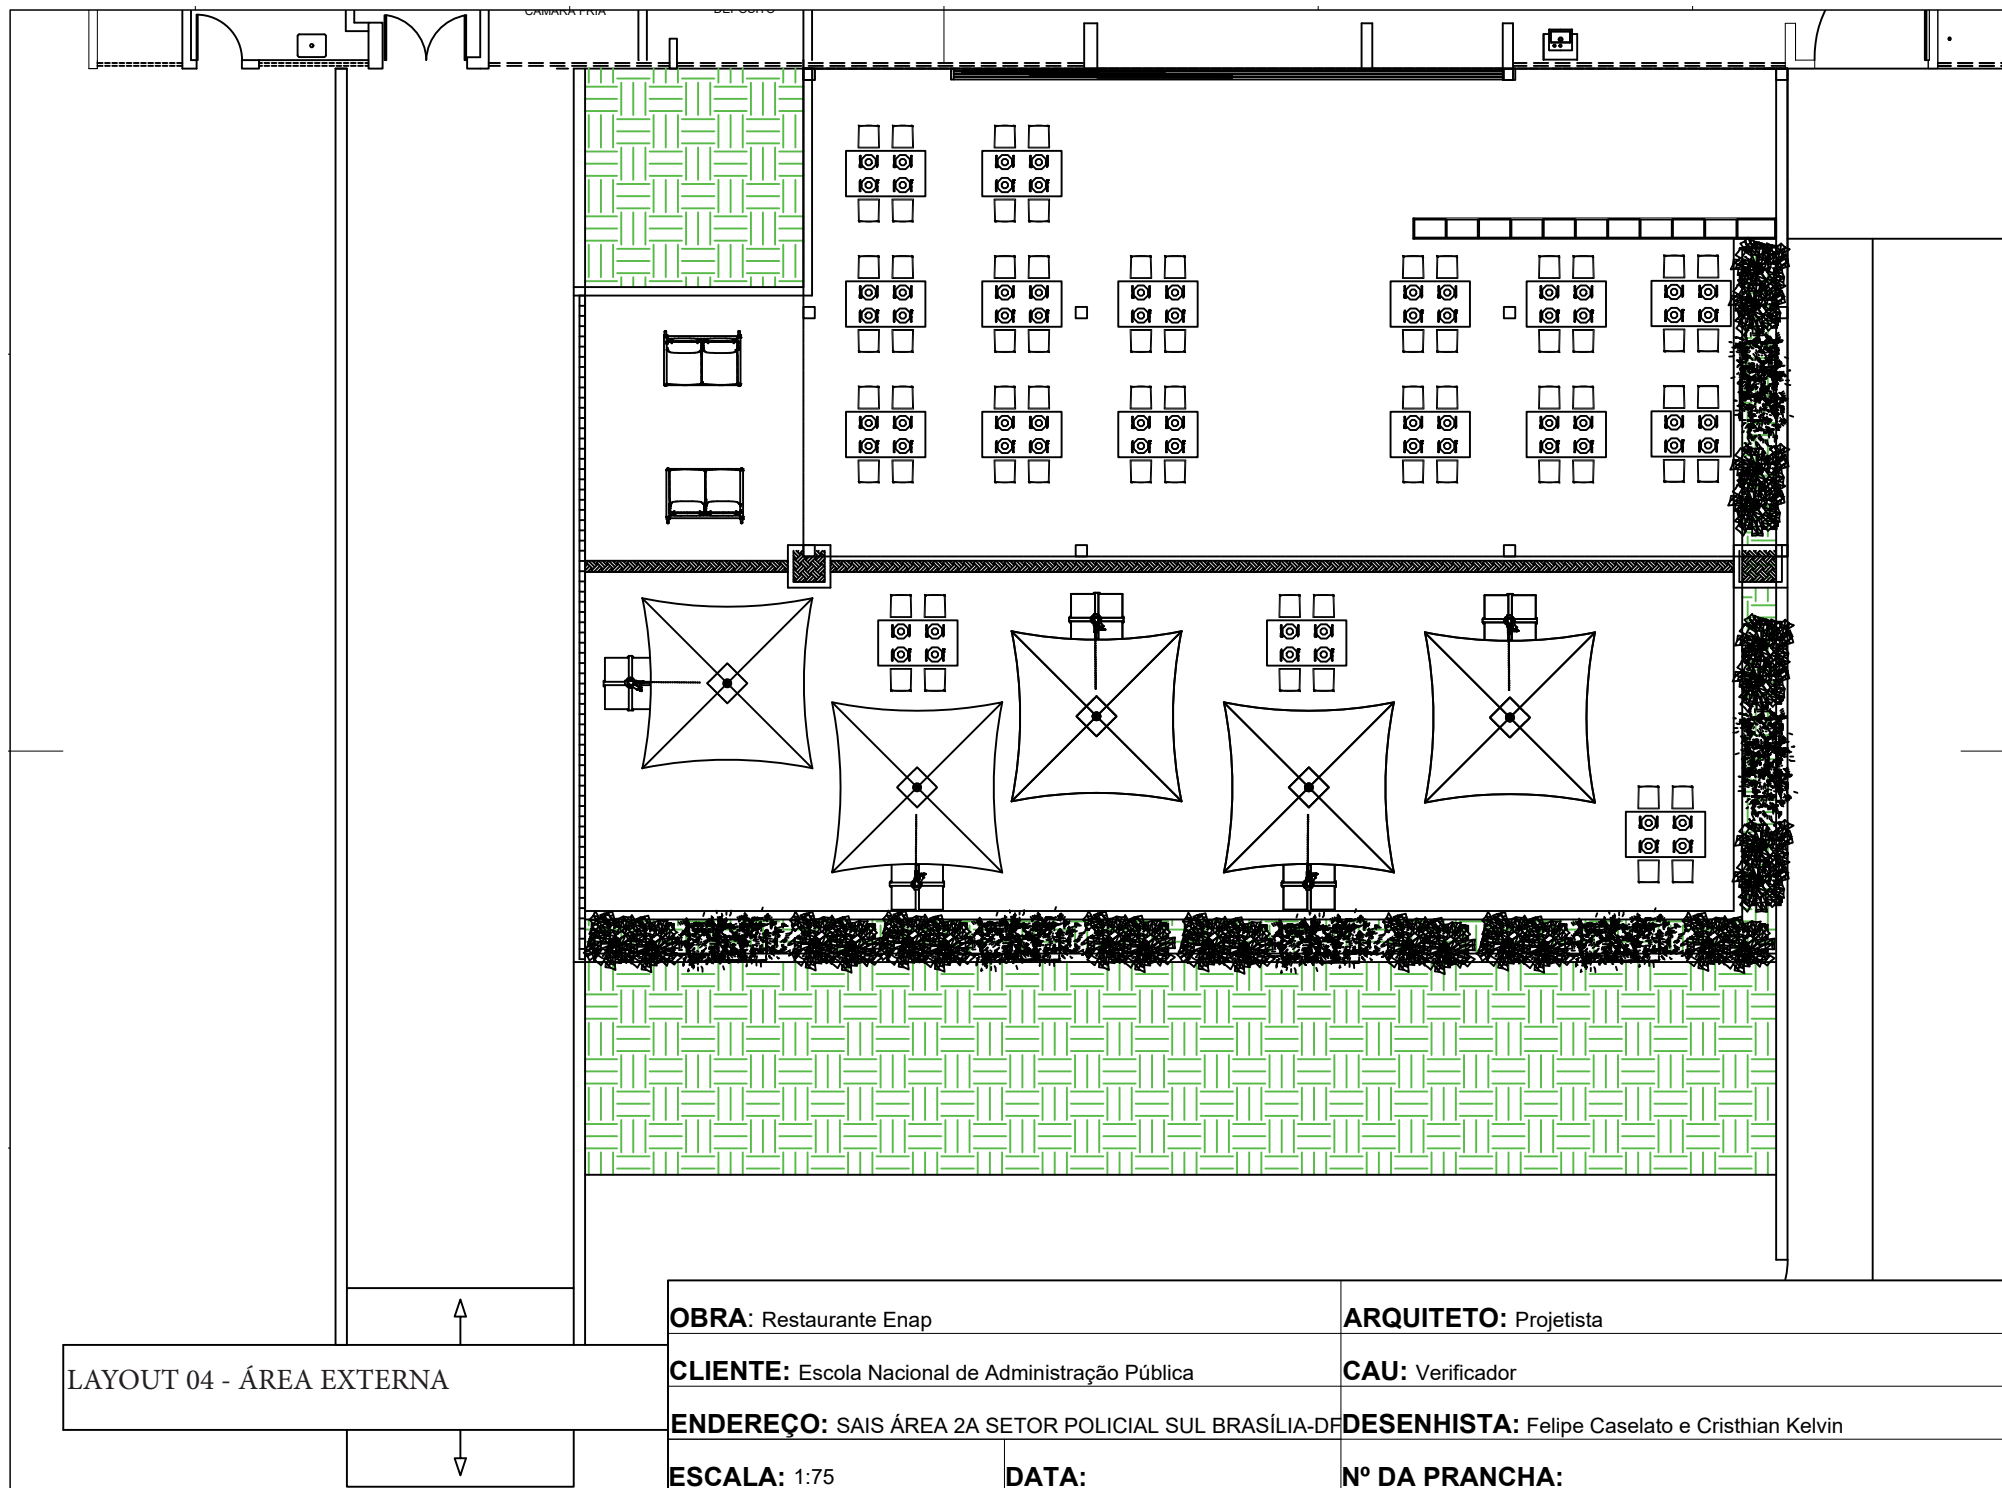

FACHADA E PERGOLADO

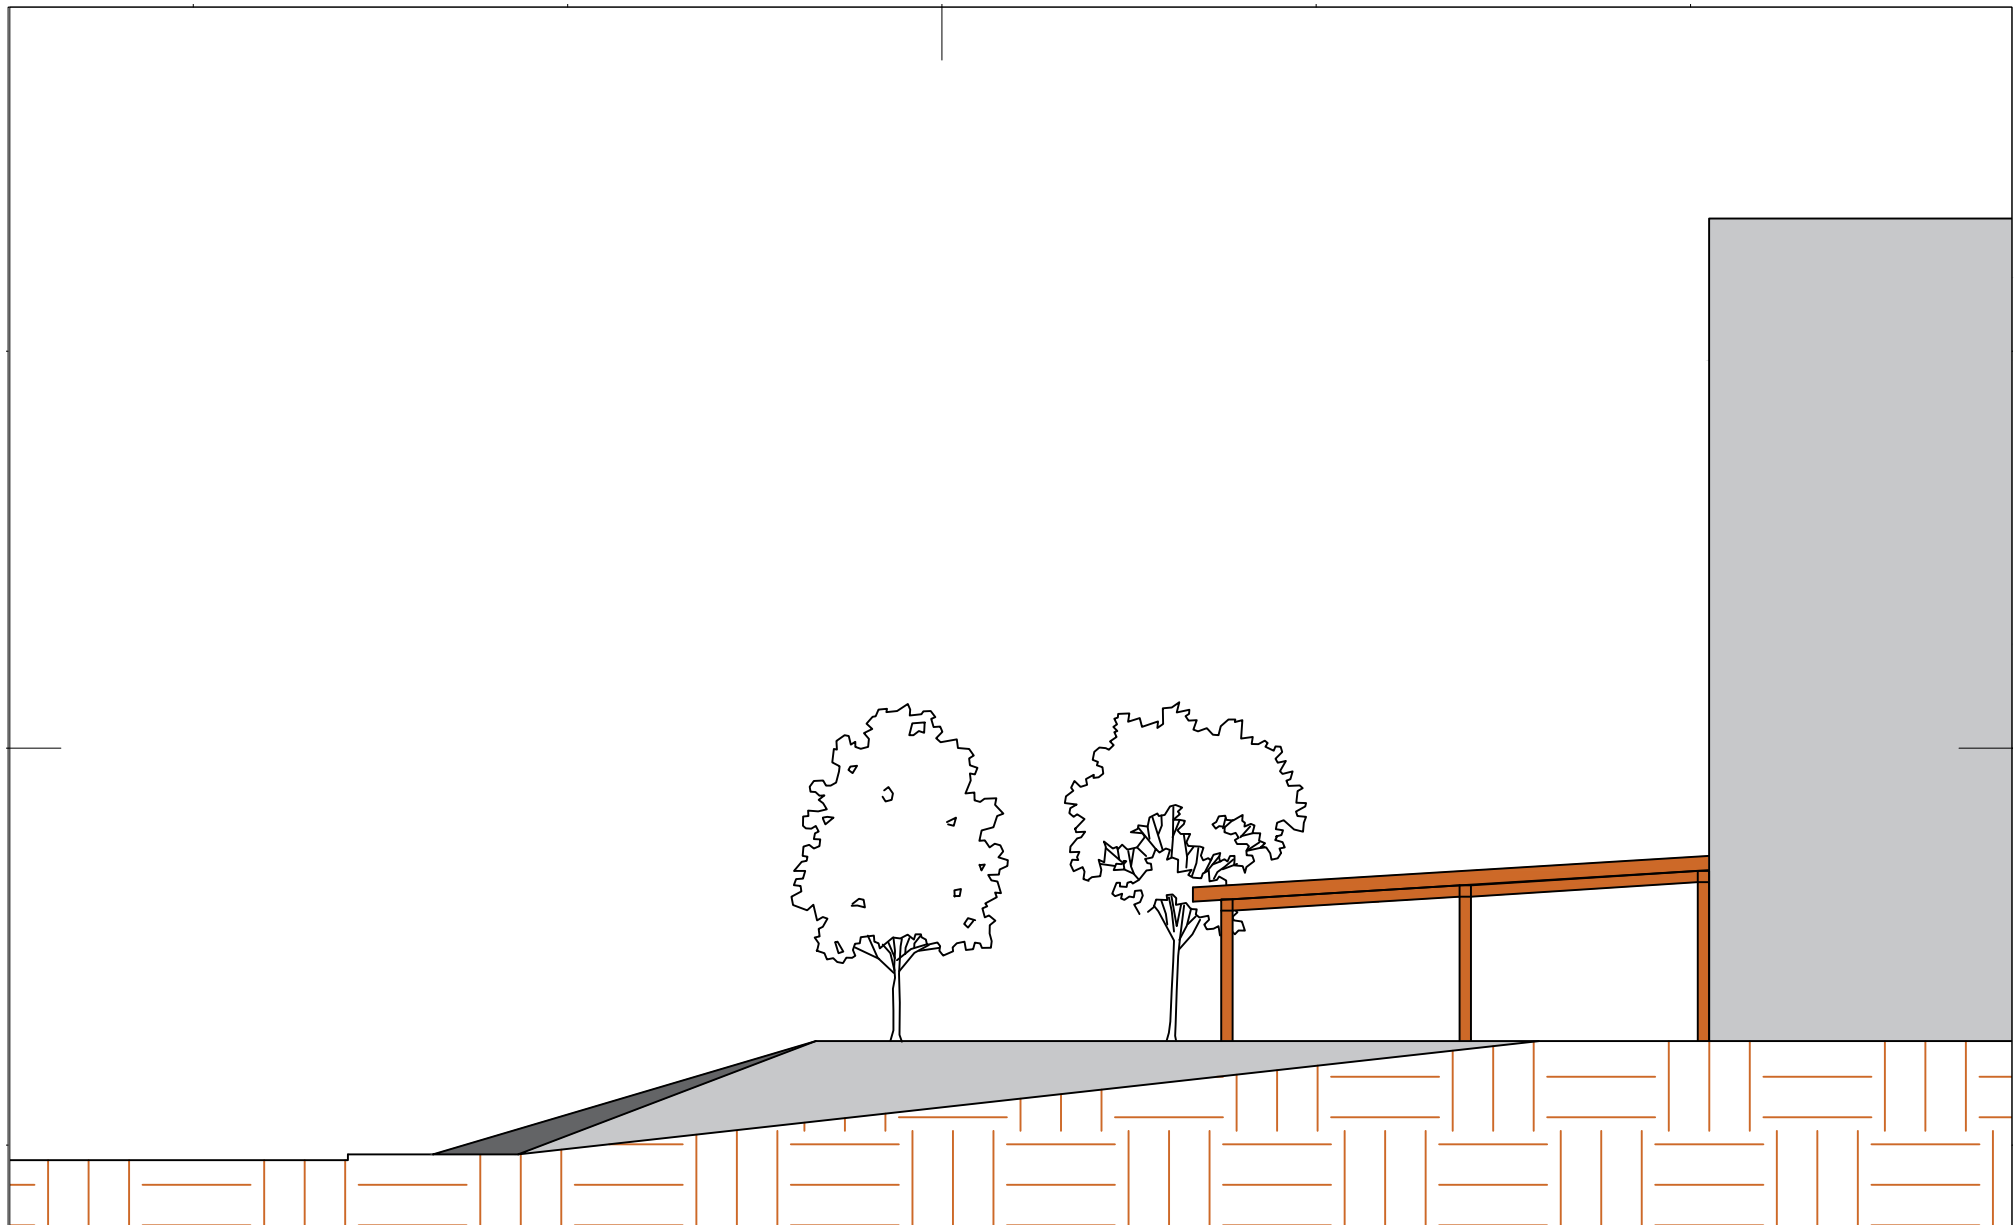

CORTE DA RAMPA DE ACESSO
E PERGOLADO - AÇO CORTÉM

OBRA: Restaurante Enap

ARQUITETO: Projetista

CLIENTE: Escola Nacional de Administração Pública

CAU: Verificador


ENDEREÇO: SAIS ÁREA 2A SETOR POLICIAL SUL BRASÍLIA-DF

DESENHISTA: Felipe Caselato e Cristhian Kelvin

ESCALA: 1:75

DATA:

Nº DA PRANCHA:

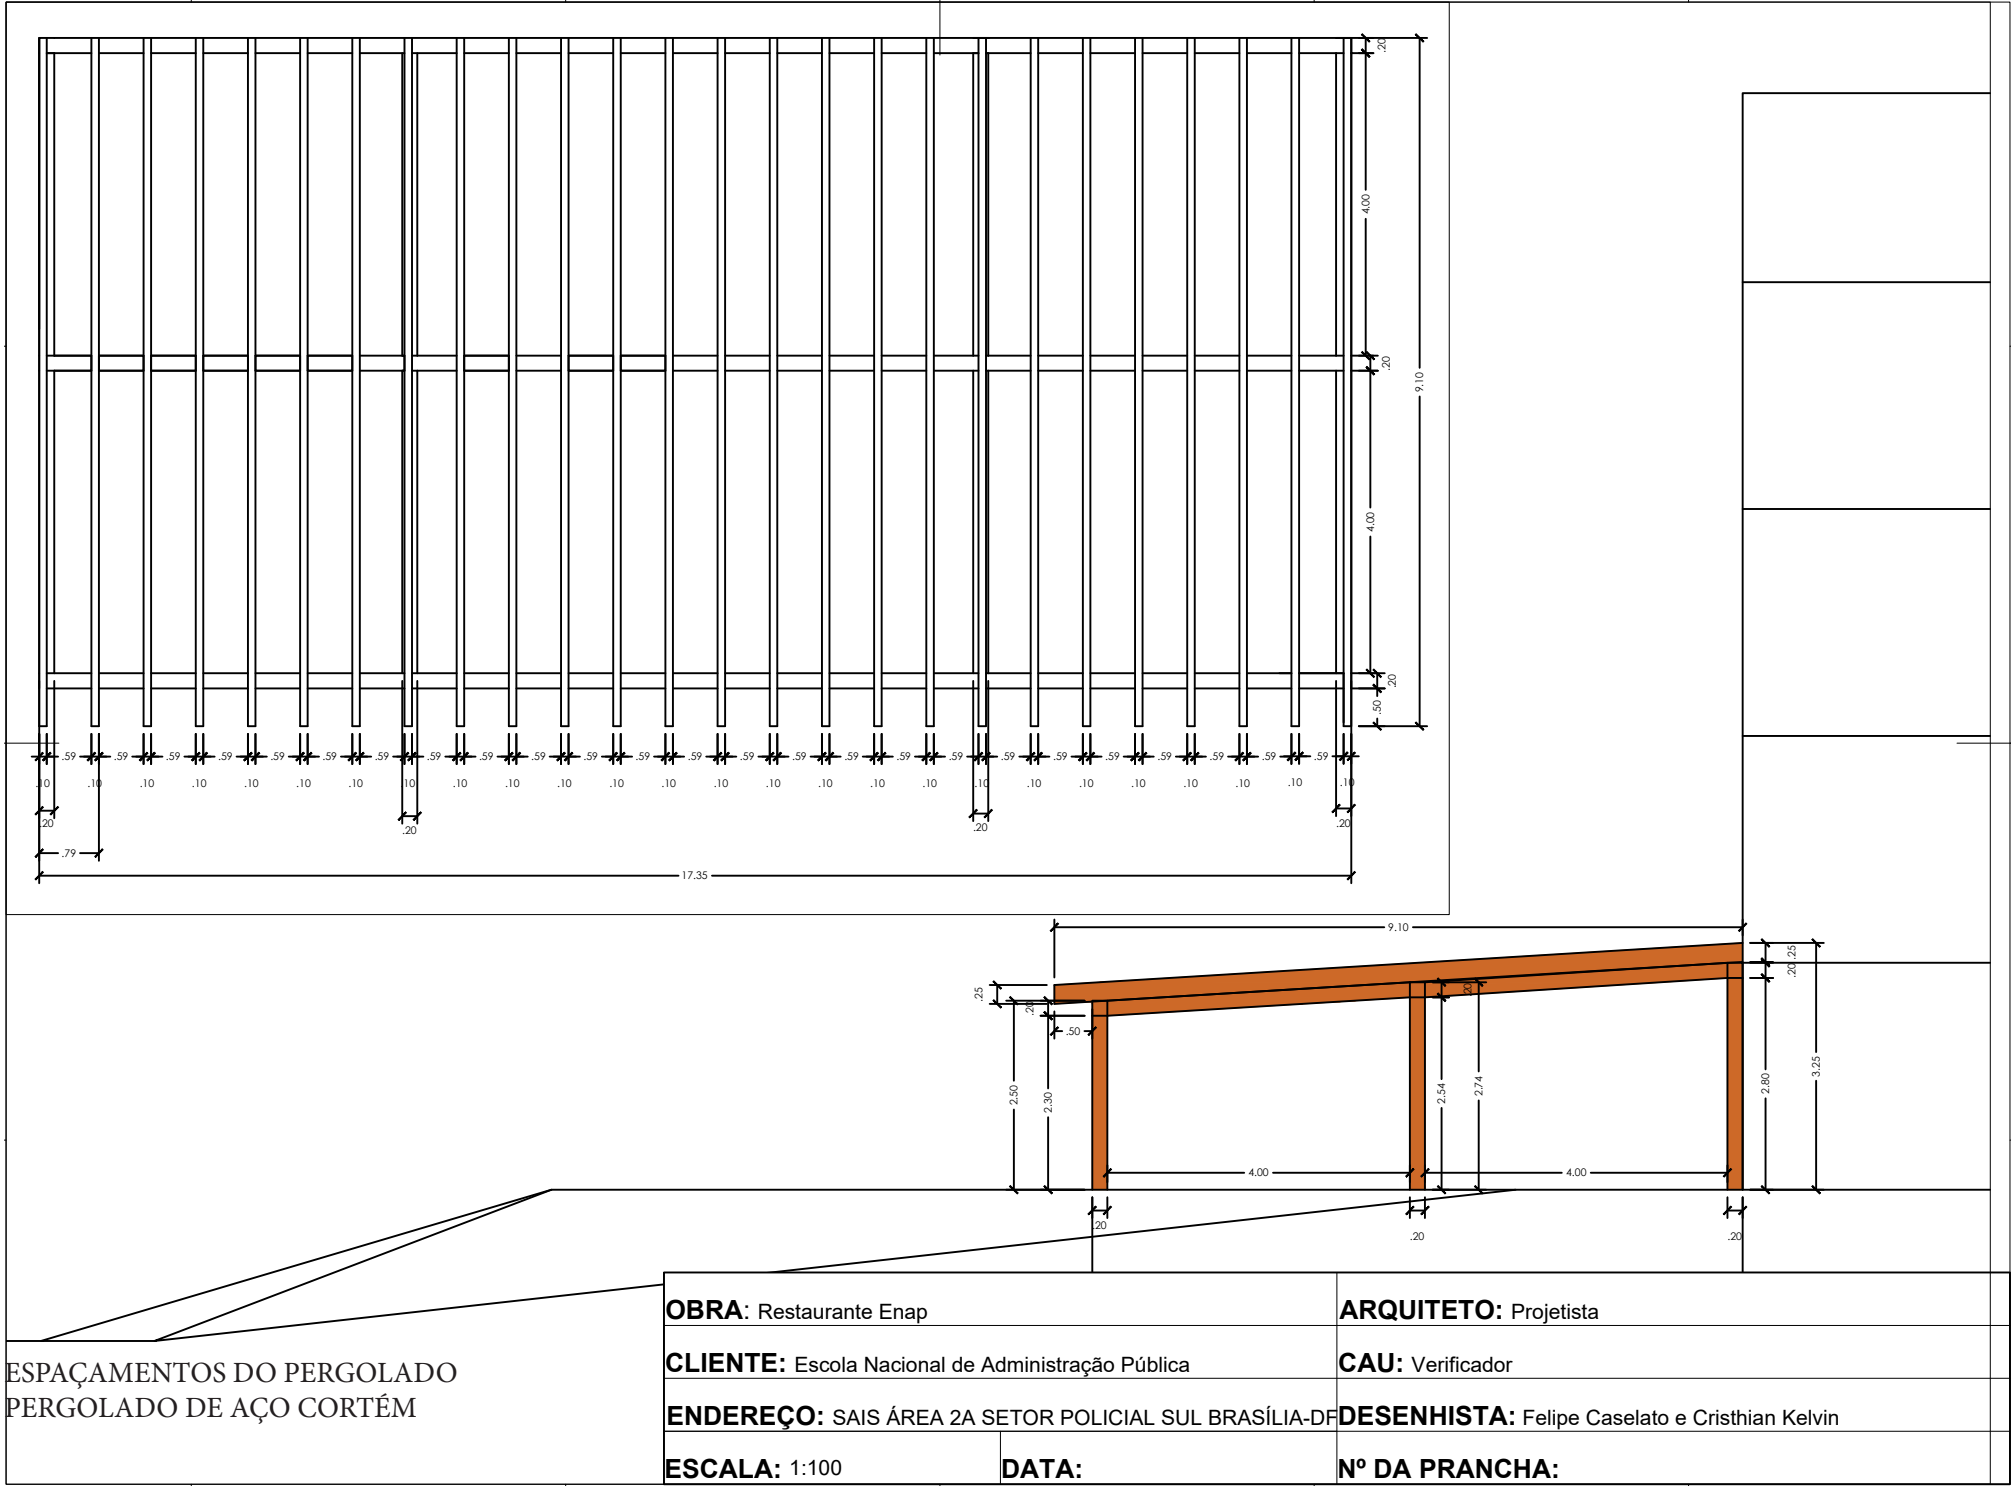

ESPAÇAMENTOS DO PERGOLADO
PERGOLADO DE AÇO CORTÊM

OBRA: Restaurante Enap

CLIENTE: Escola Nacional de Administração Pública

ENDEREÇO: SAIS ÁREA 2A SETOR POLICIAL SUL BRASÍLIA-DF

ESCALA: 1:100


ARQUITETO: Projetista

CAU: Verificador

DESENHISTA: Felipe Caselato e Cristhian Kelvin

DATA:

Nº DA PRANCHA:

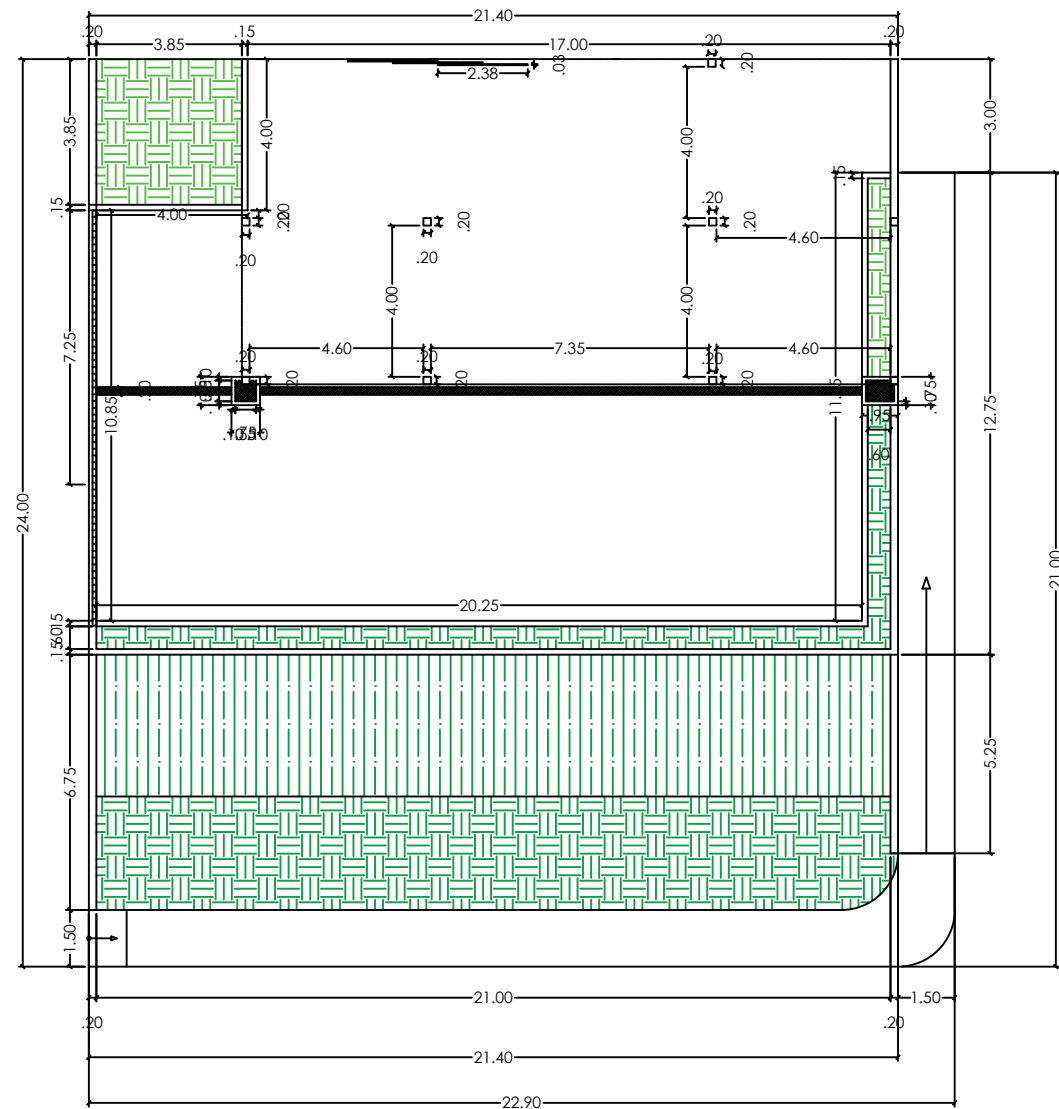

PLANTA BAIXA - ÁREA EXTERNA



TALUDE

ÁREA VERDE

OBRA: Restaurante Enap

CLIENTE: Escola Nacional de Administração Pública

ENDEREÇO: SAIS ÁREA 2A SETOR POLICIAL SUL BRASÍLIA-DF

ESCALA: 1:50


ARQUITETO: Projetista

CAU: Verificador

DESENHISTA: Felipe Caselato e Cristhian Kelvin

DATA:

Nº DA PRANCHA:

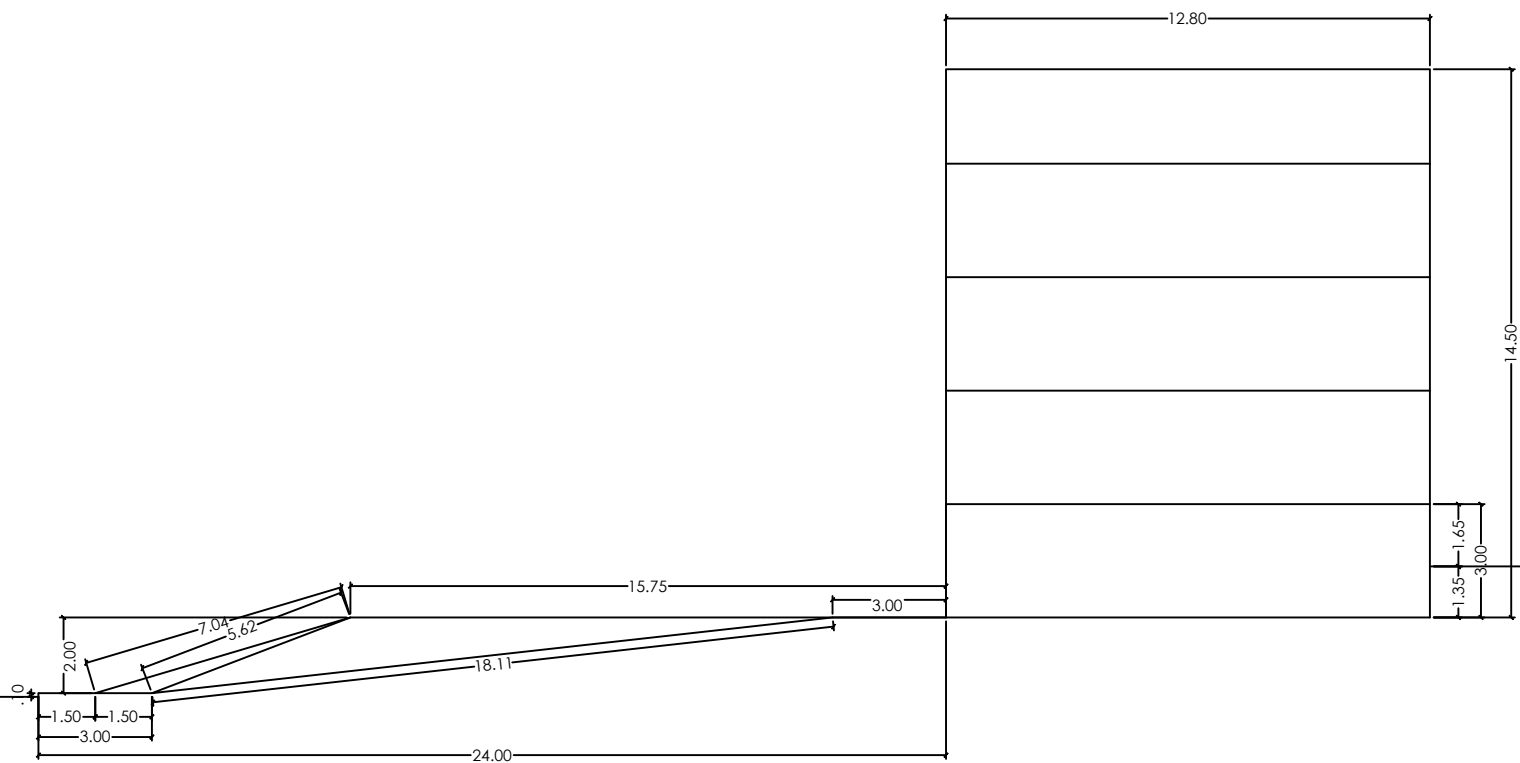

CORTE DA RAMPA COM ESPAÇAMENTOS

OBRA: Restaurante Enap

CLIENTE: Escola Nacional de Administração Pública

ENDEREÇO: SAIS ÁREA 2A SETOR POLICIAL SUL BRASÍLIA-DF

ESCALA: 1:50


ARQUITETO: Projetista


CAU: Verificador

DESENHISTA: Felipe Caselato e Cristhian Kelvin

DATA:

Nº DA PRANCHA:

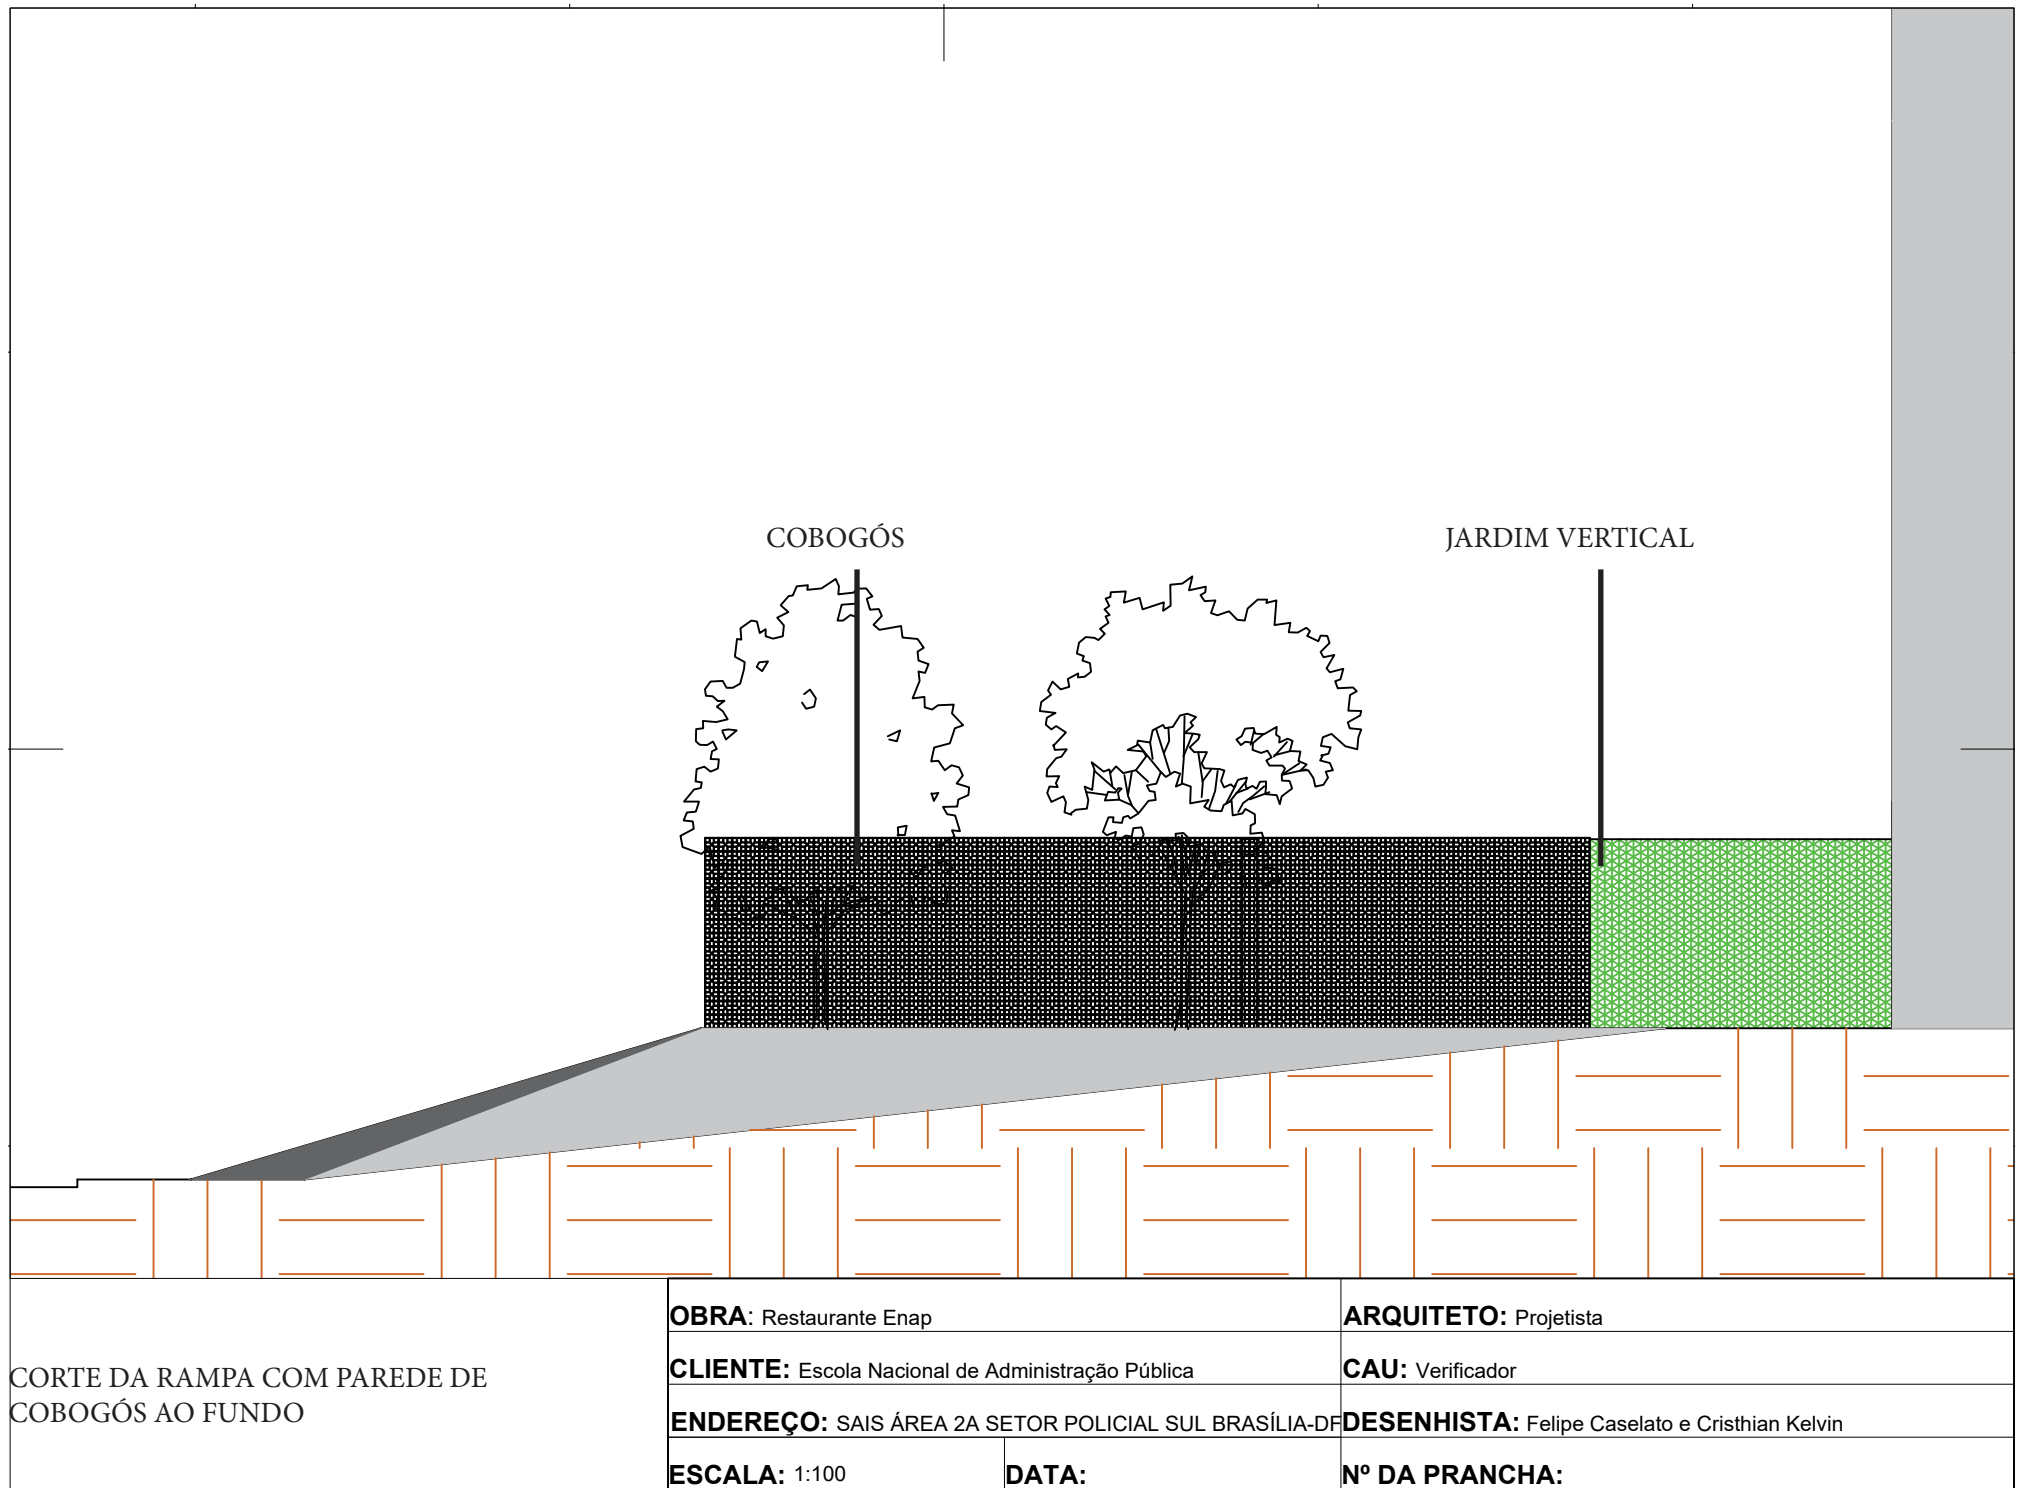


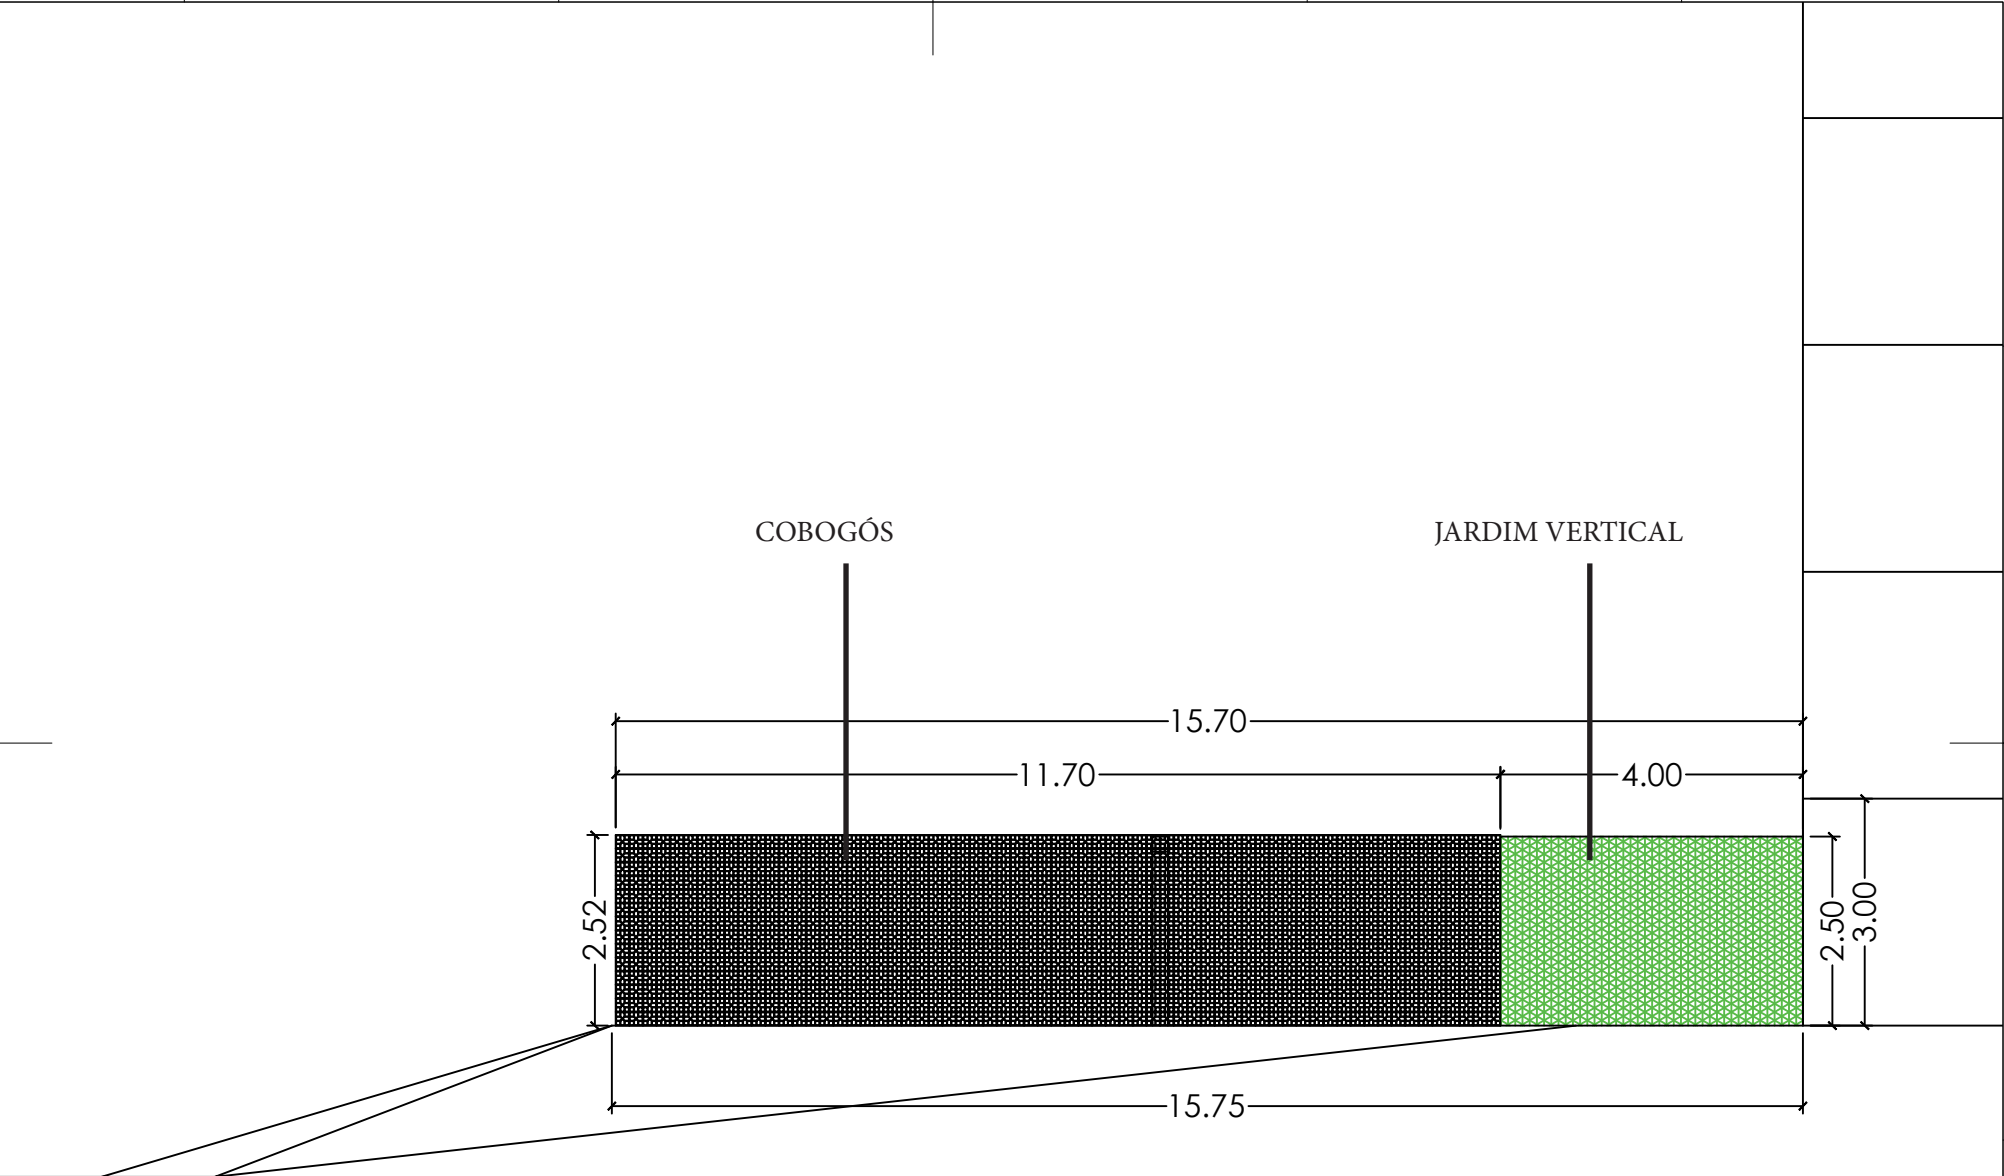


ESPAÇAMENTO DAS PAREDES	OBRA: Restaurante Enap		ARQUITETO: Projetista	
	CLIENTE: Escola Nacional de Administração Pública		CAU: Verificador	
	ENDEREÇO: SAIS ÁREA 2A SETOR POLICIAL SUL BRASÍLIA-DF		DESENHISTA: Felipe Caselato e Cristhian Kelvin	
	ESCALA: 1:100	DATA:	Nº DA PRANCHA:	






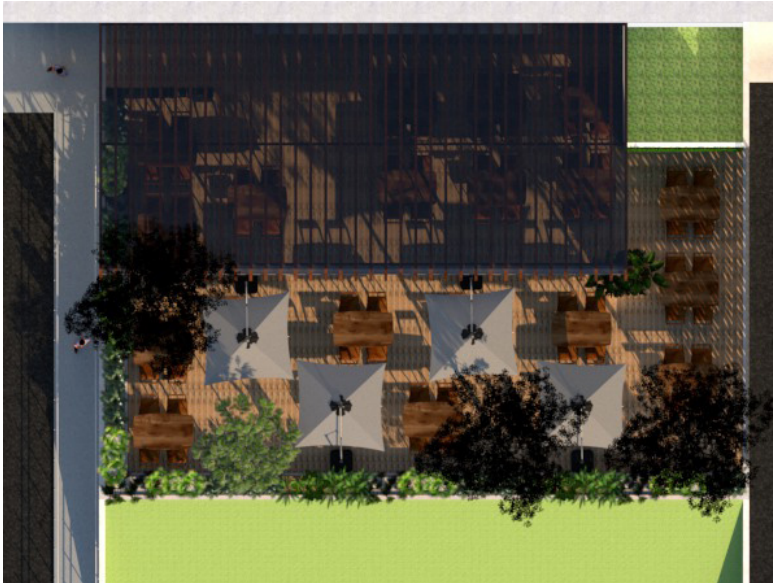

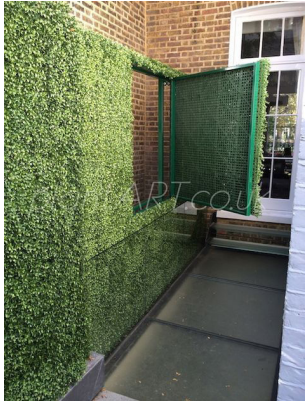

Détail d'une cellule

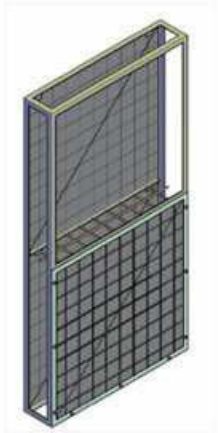

Vue 3D

