
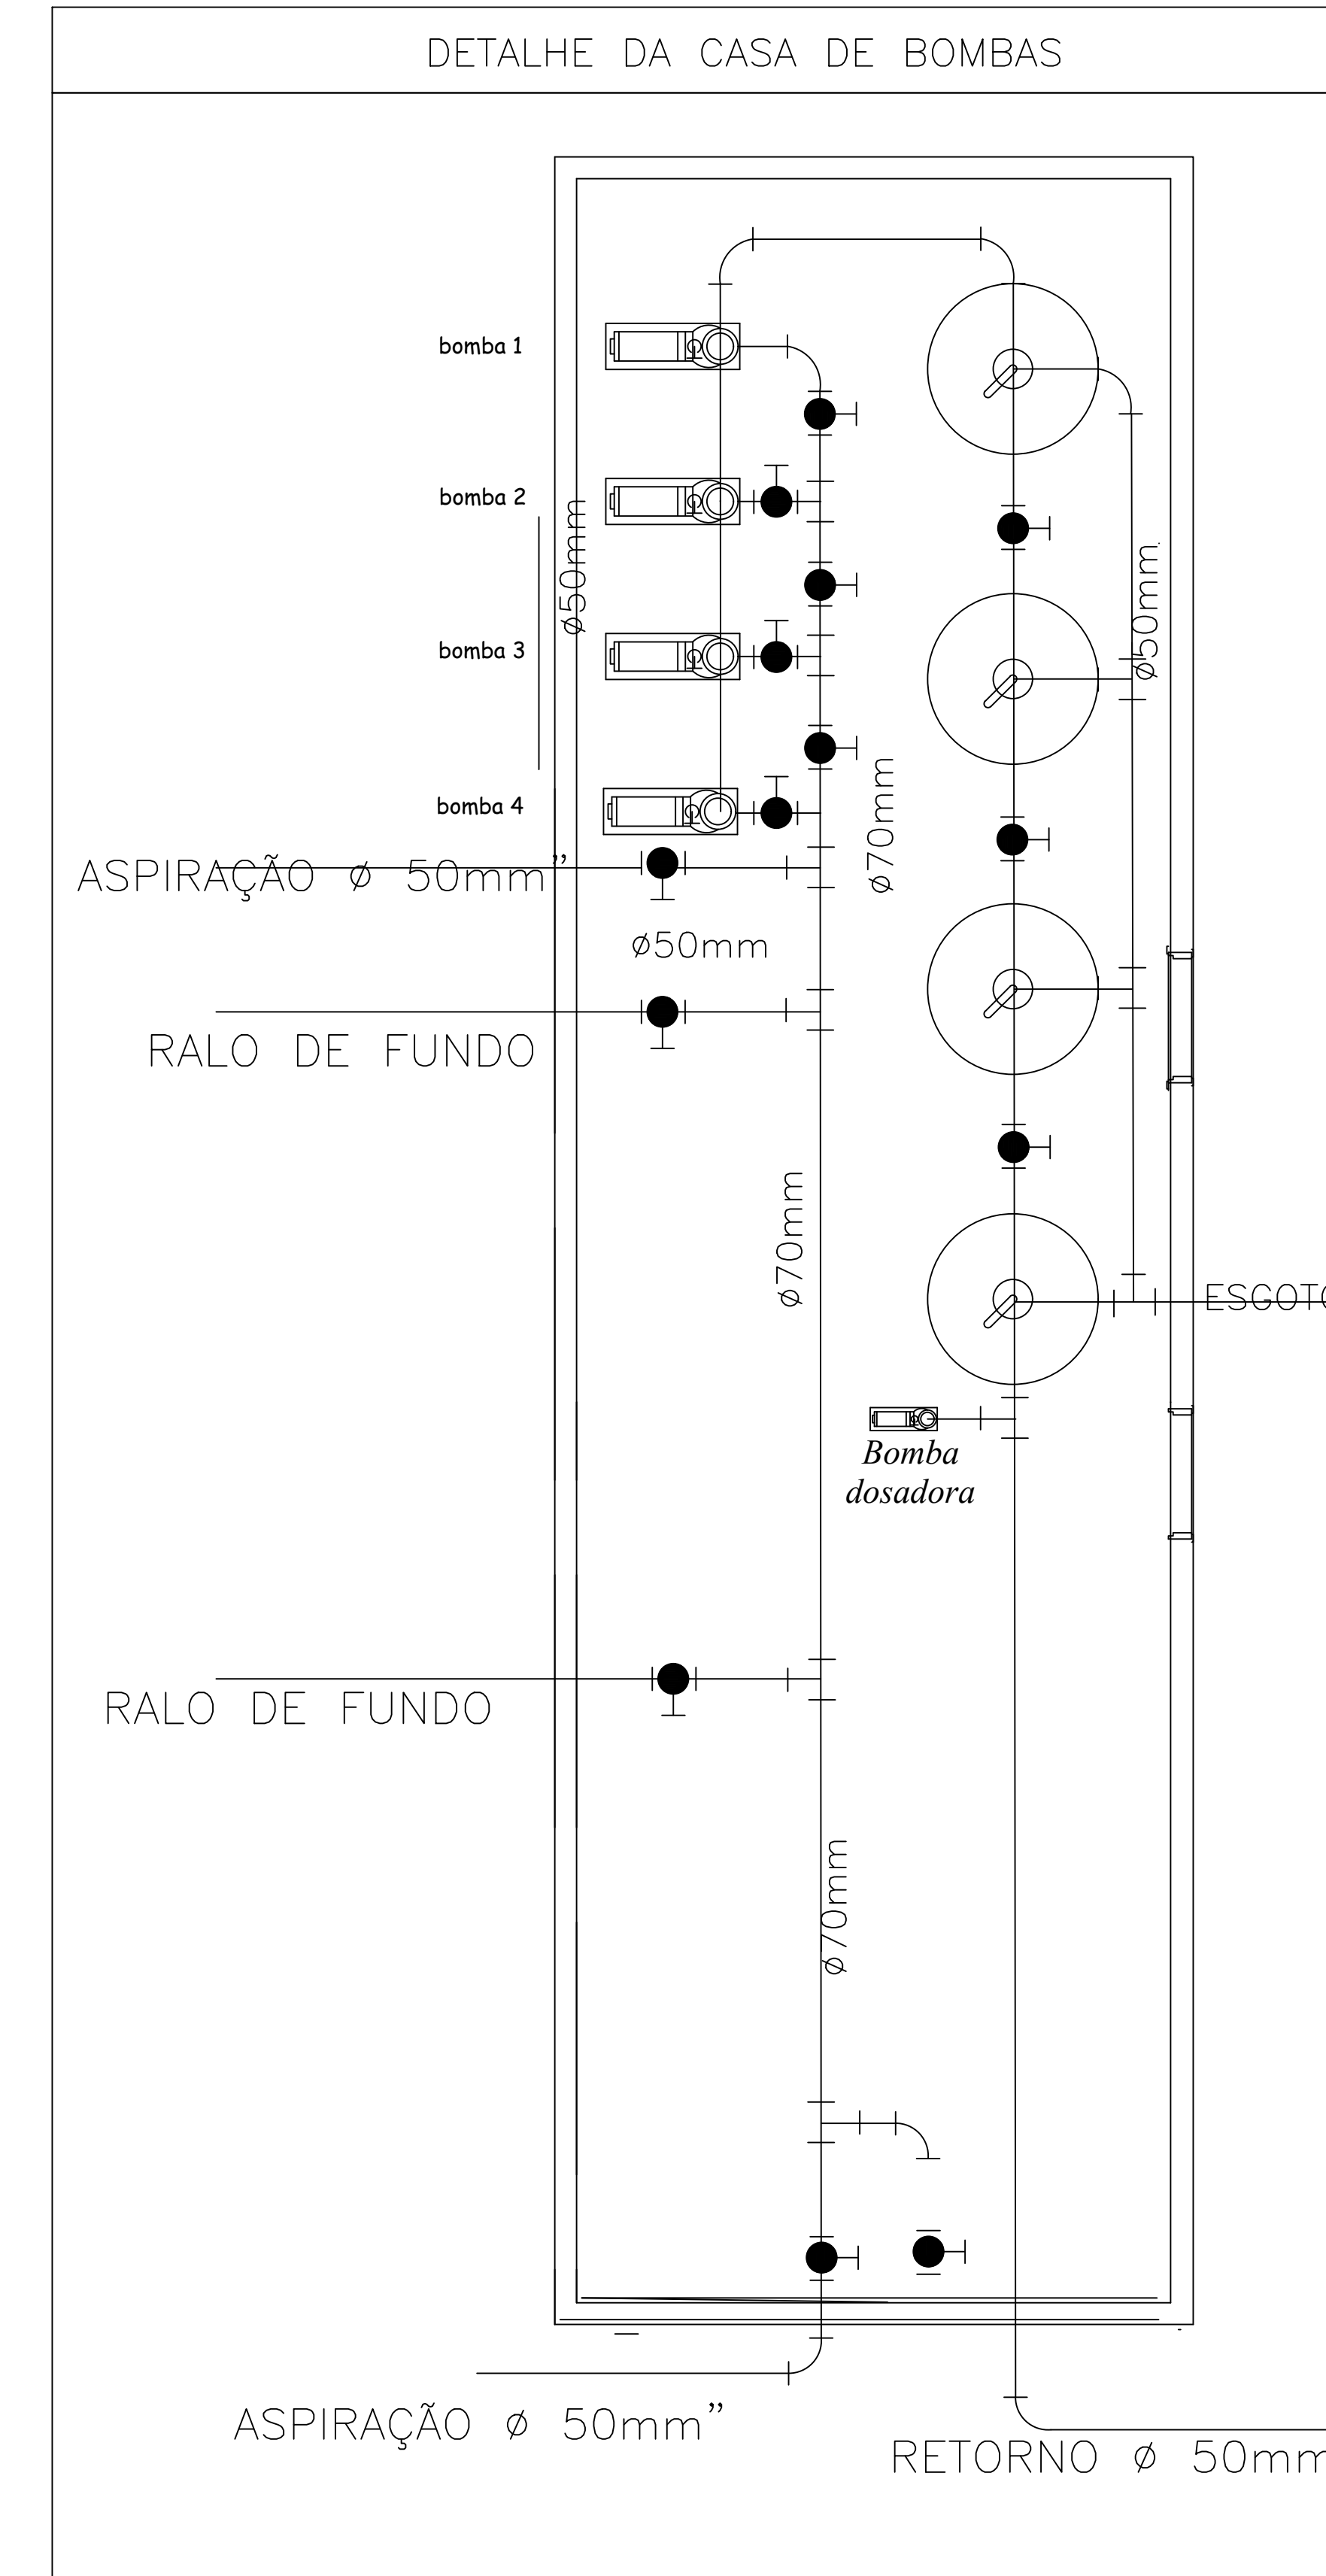


PLANTA BAIXA SISTEMA HIDRAULICO PISCINA

LEGENDA

- TUBULAÇÃO DE PVC SOLDÁVEL TIGRE
- RALO DE FUNDO
- ASPIRAÇÃO ϕ 50mm"
- RETORNO ϕ 50mm"
- CONECÇÃO TIPO COTOVELO 90°
- CONECÇÃO TIPO "T"
- CONECÇÃO TIPO COTOVELO 90° VERTICAL
- REGISTRO DE GAVETA EM CAIXA DE ALVENARIA
- REGISTRO DE GAVETA
- SKIMMER
- FILTRO

- 1 - SISTEMA BAY PASS ENTRE AS BOMBAS 1,2 E 3 PARA MANUTENÇÃO
- 2 - BARILETES DE 75mm
- 3 - FILTRO DE AREIA DE ALTA VAZÃO COM TANQUE EM AÇO
- 4 - BOMBA MULTIESTAGIO Jacuzzi 5Ma5-T 5 Cv Trifásico 220V/380

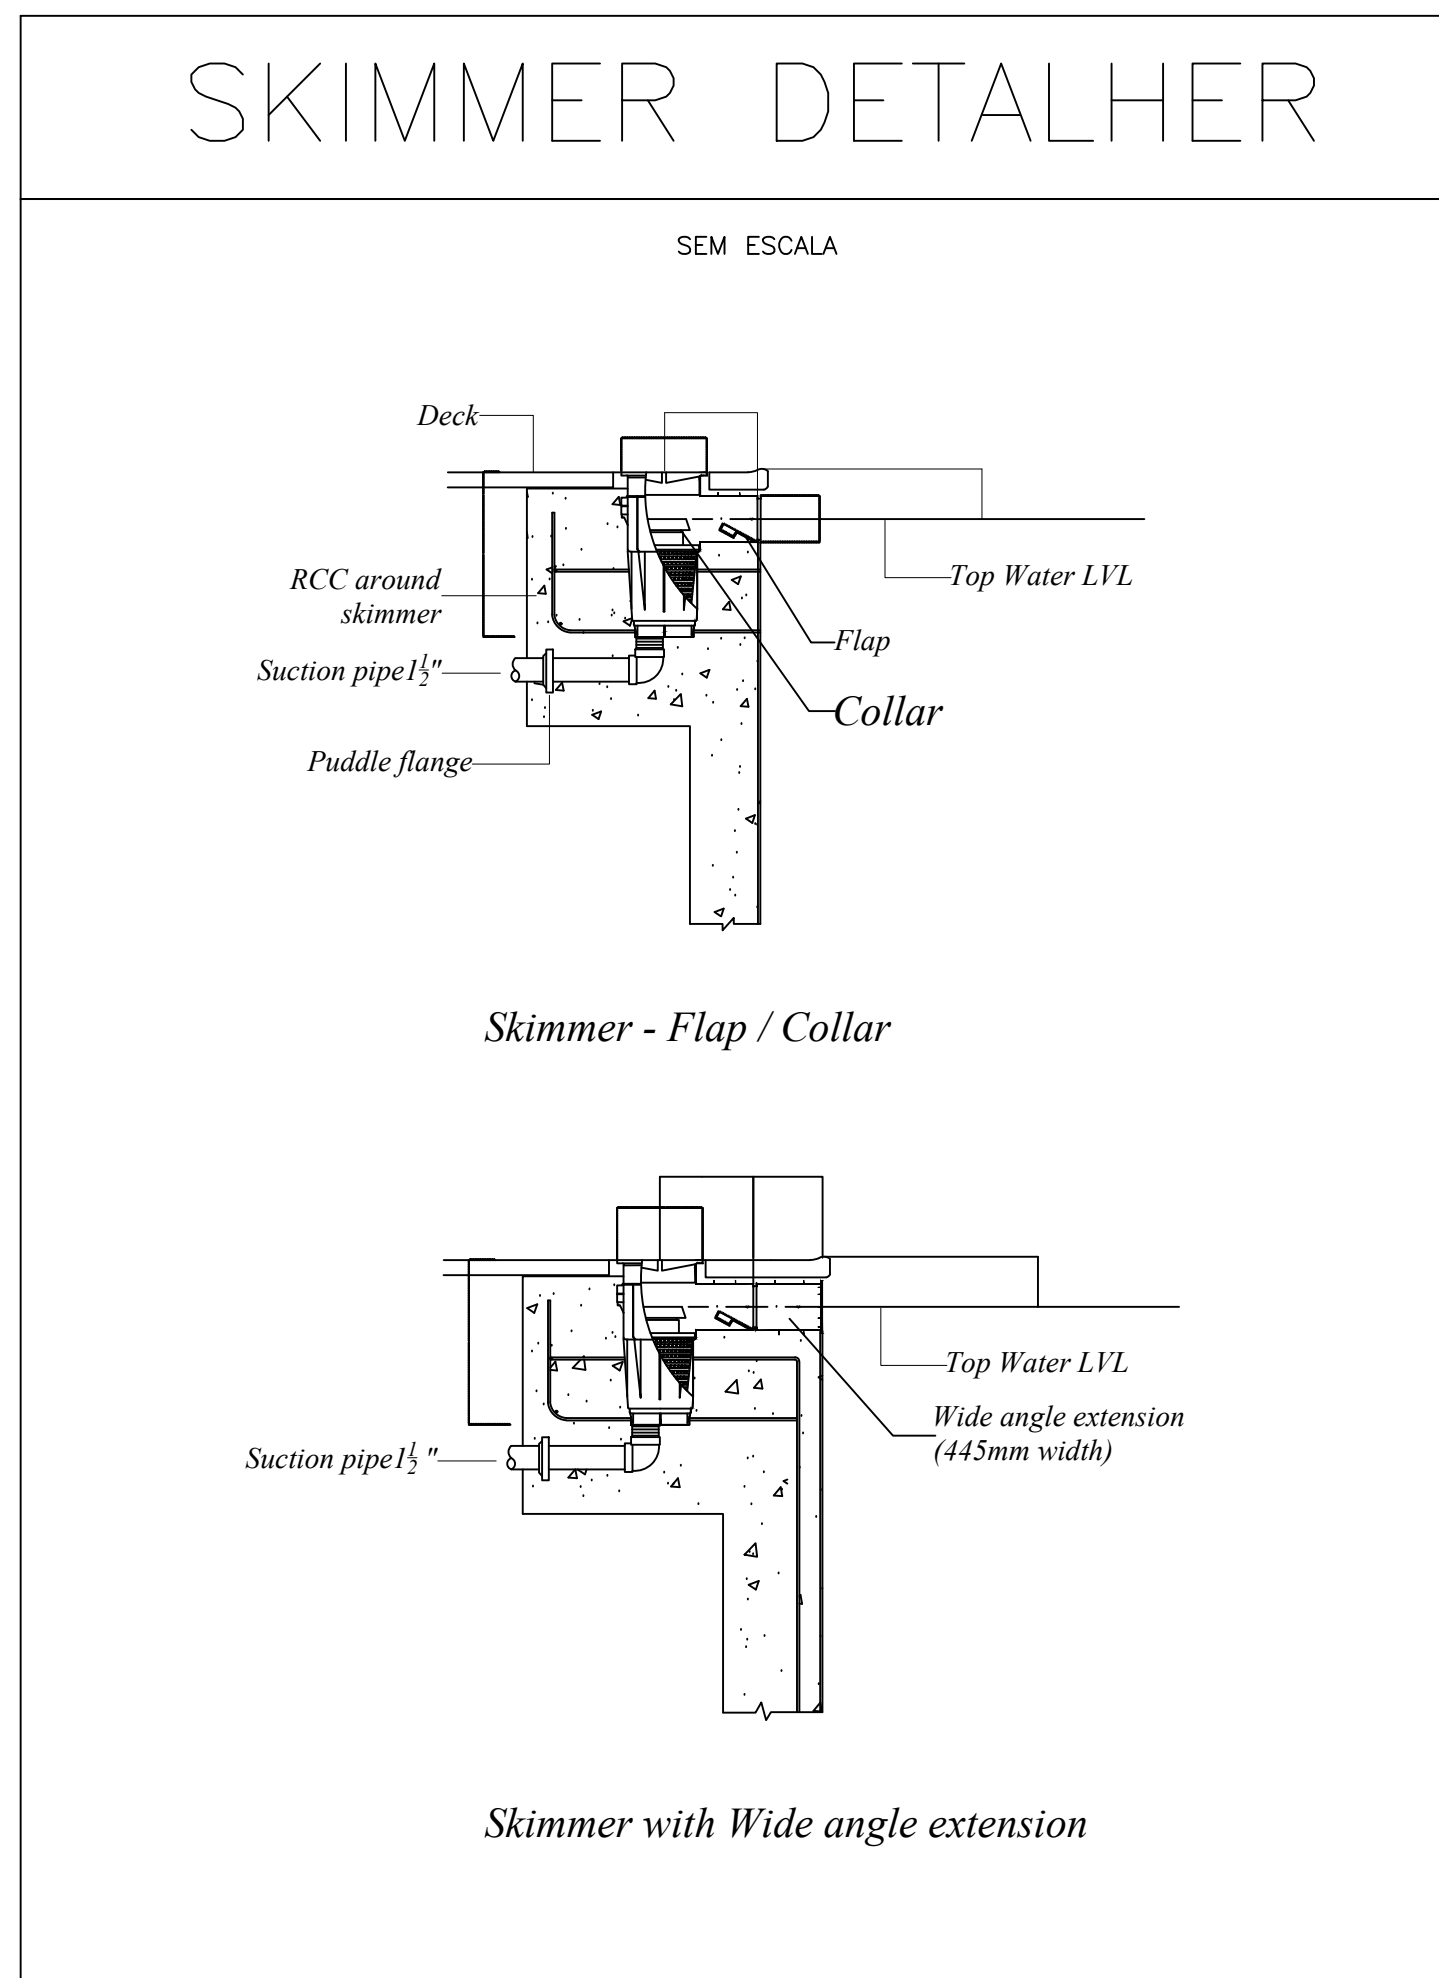

REV.	DATA	EMISSÃO	DESCRIÇÃO	DESENHO
00	JUL/2020			

ADTEL ADTEL TECNOLOGIA
 EQS 102/103 Bloco A LOJA 147
 ASA SUL - BRASÍLIA - DF / CEP - 70330-400
 061 - 3051-1014

CIDADE : BRASÍLIA/DF
 ENDEREÇO : SPO Área especial 2-A - Asa Sul, Brasília - DF, 70610-900
 PROPRIETÁRIO : ESCOLA NACIONAL DE ADMINISTRAÇÃO PÚBLICA
 AUTOR DO PROJETO: ARQUITETO DARIO BERNARDES DE ABREU CAU N° A152215 9

 O PROPRIETÁRIO

 O AUTOR DO PROJETO: ARQUITETO DARIO BERNARDES DE ABREU CAU N° A152215 9

EMP	CREA