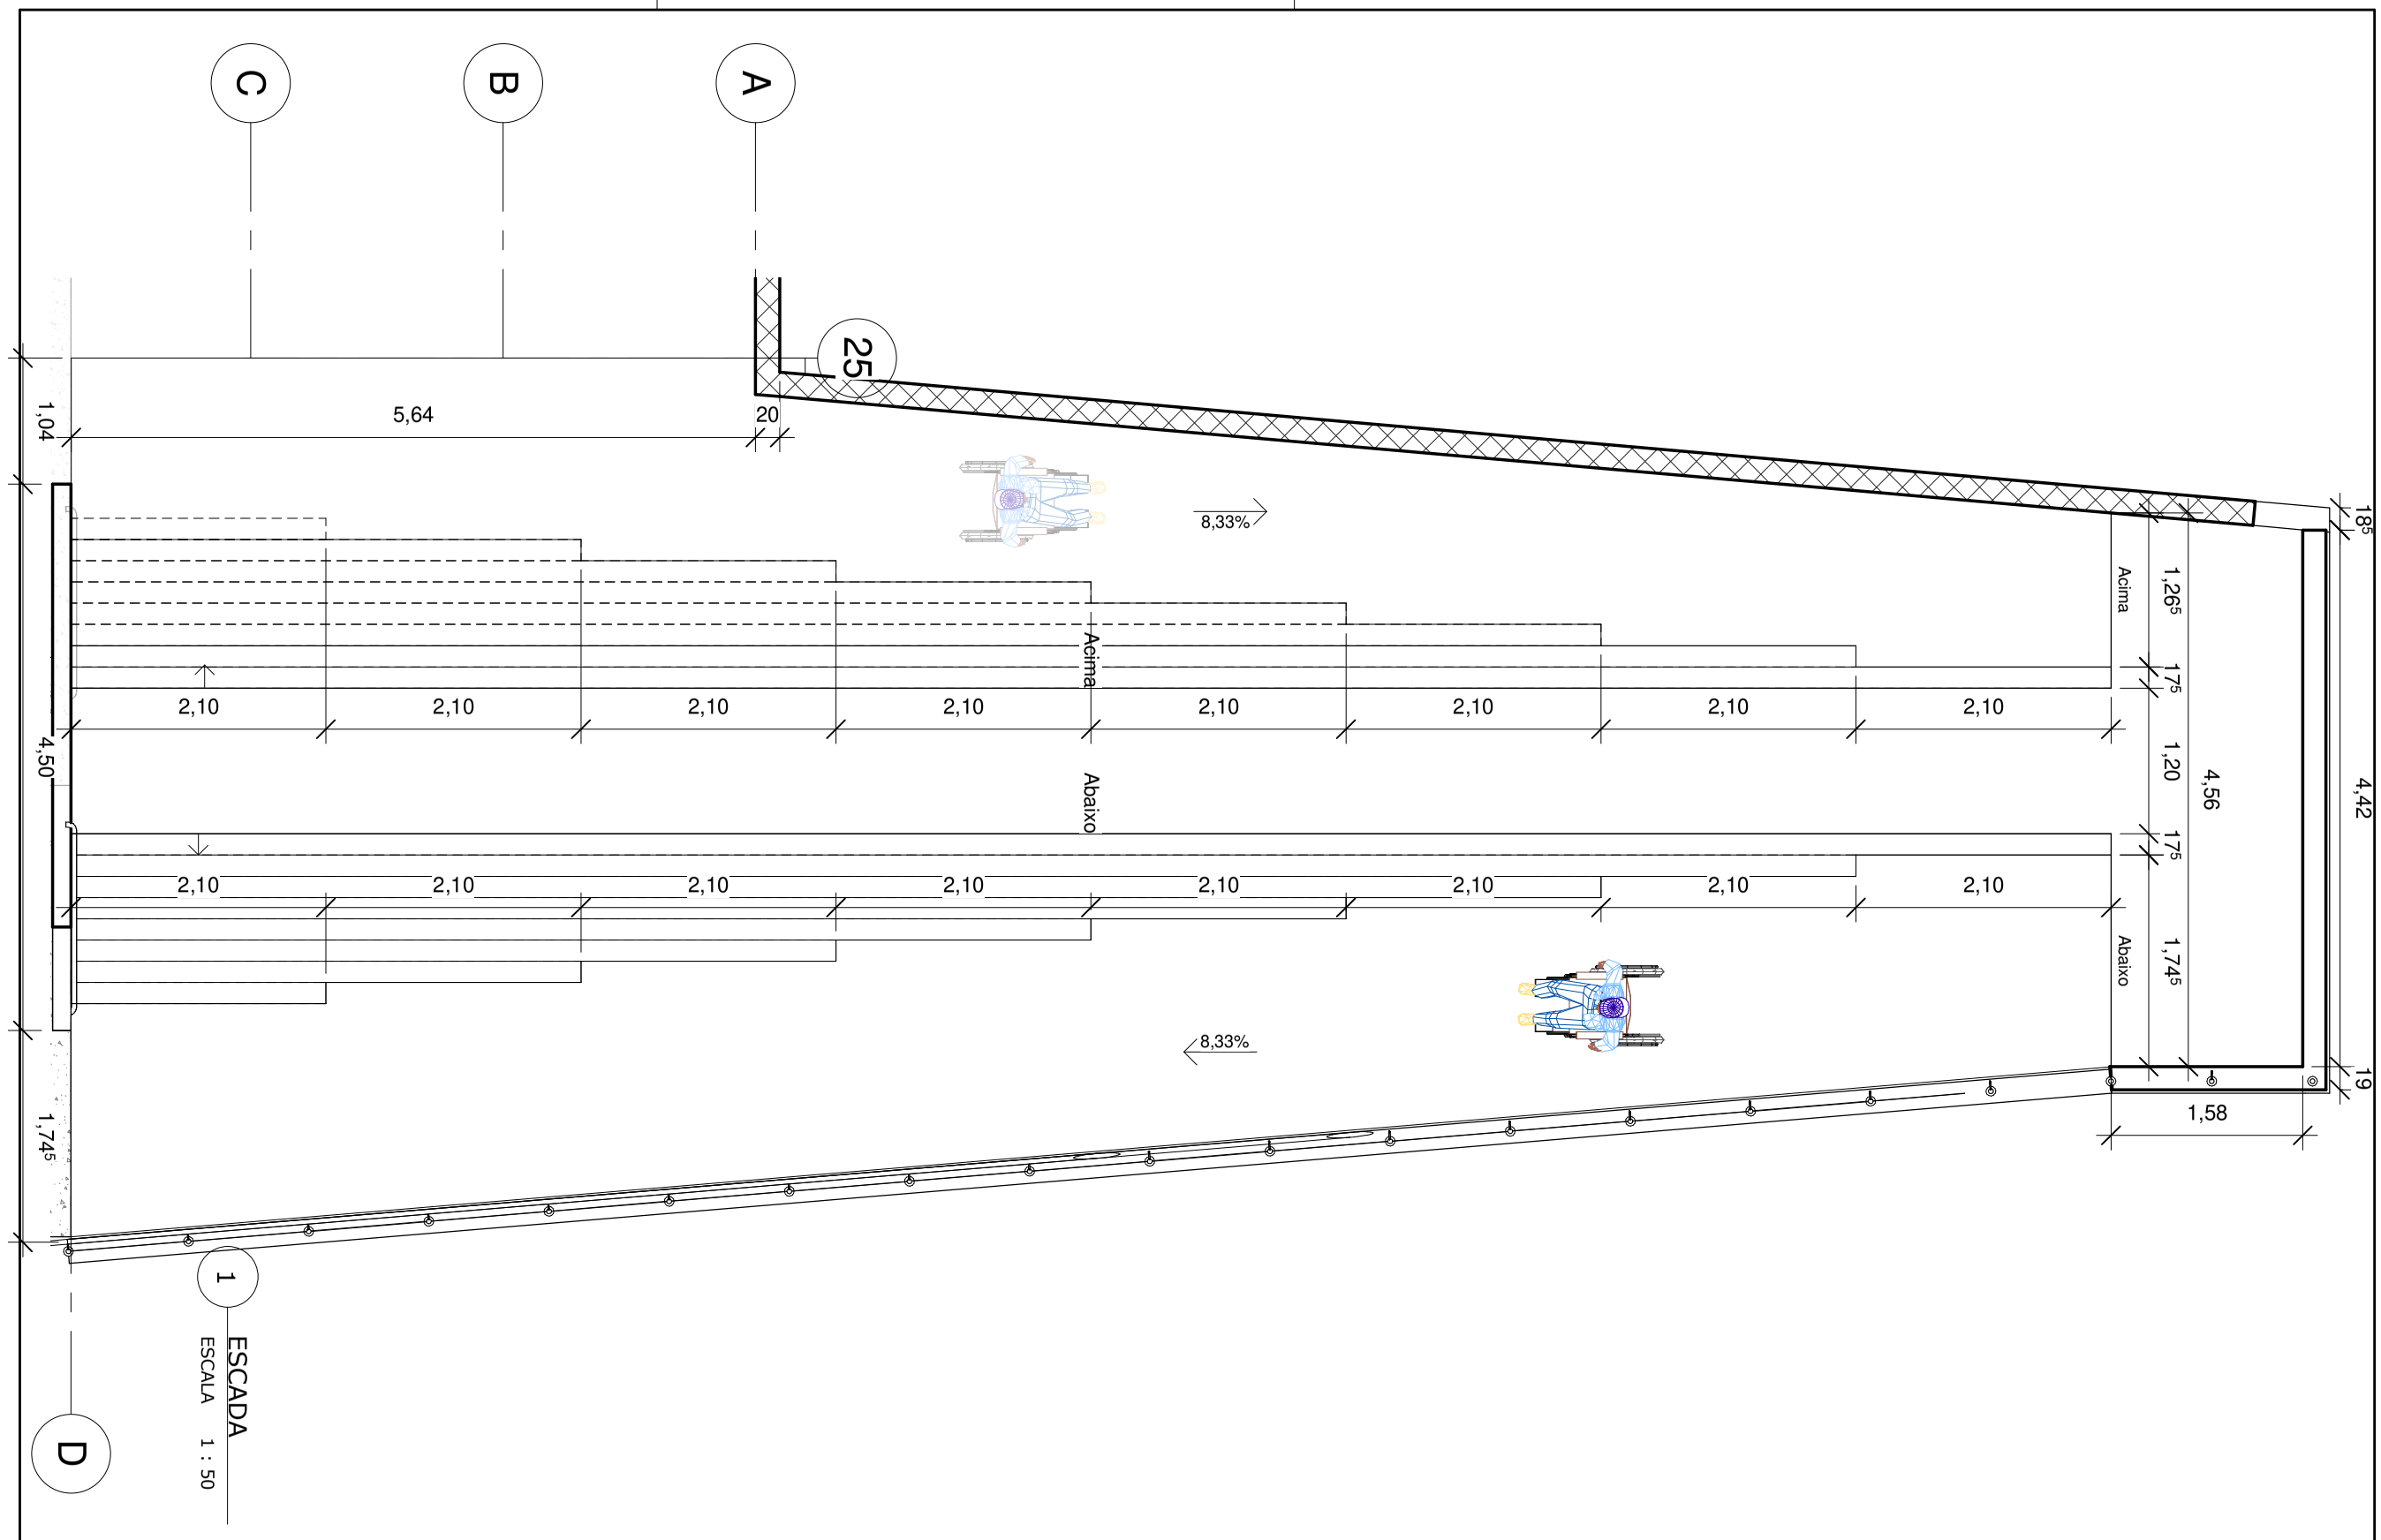

Dário Bernardes Arquiteto CAU BR 1865641 EQS 102/103 Bloco A Loja 125 Centro Empr.São Francisco Asa Sul - Brasília - DF 061 3037 3637 61 98121 4644 ARQUITETURA	Proprietário: ENAP - ESC.NACIONAL DE ADM. PÚBLICA Projeto:	Conteúdo: P6	Nº do Proj.: 001 Data Desenho: Autor Visto: Verificador	P6 Escala 1 : 50

LEI 9610/98 - Direitos Autorais protegidos pela lei 9610/98 - artigo 7 - capitulo X.É proibido na forma da lei nº 5988 art 184 do código penal a reprodução total ou parcial deste desenho bem como sua comunicação a terceiros, sem expressa autorização.