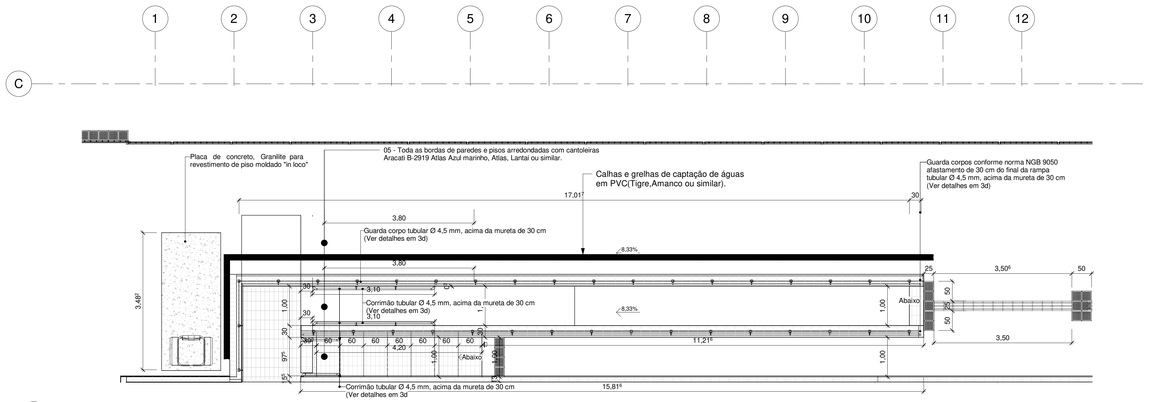

1 00-RAMPAS DE ACESSO PORTADORES
ESCALA 1 : 50

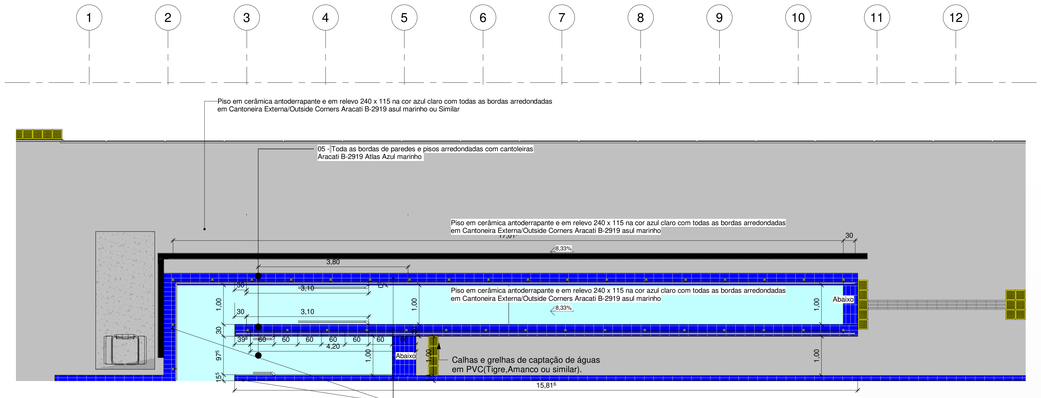

2 00-RAMPAS DE ACESSO PORTADORES -REVESTIMENTOS
ESCALA 1 : 50

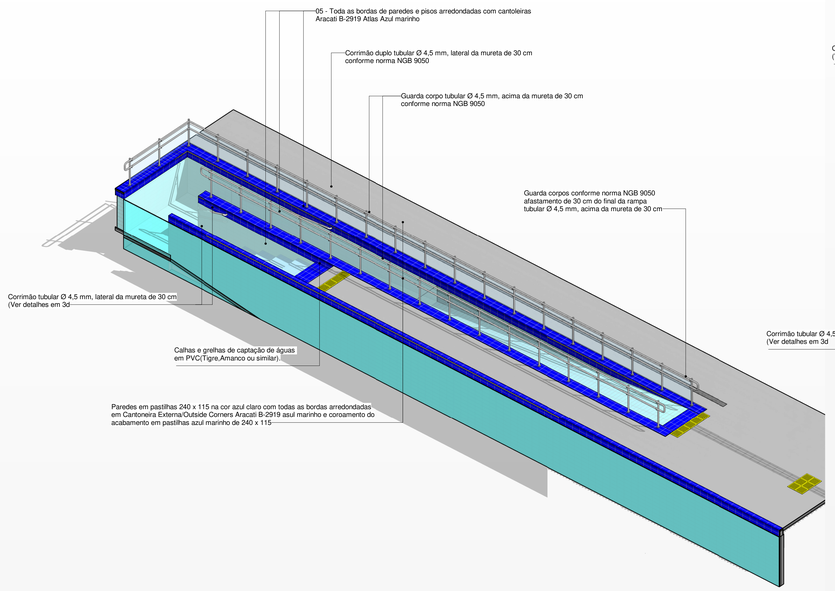

3 3d - Rampa de Acesso Portadores
ESCALA

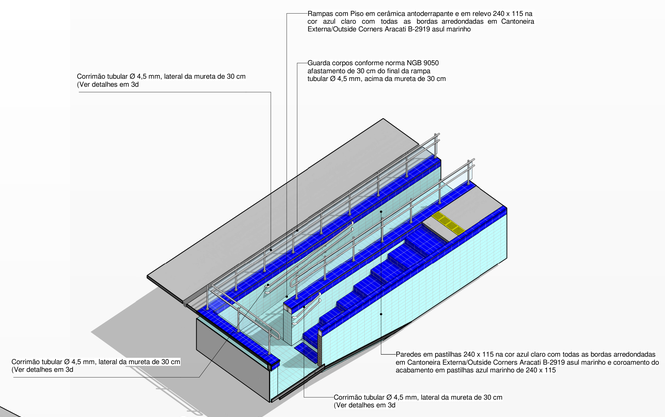

5 3d - Rampa de Acesso Portadores.
ESCALA

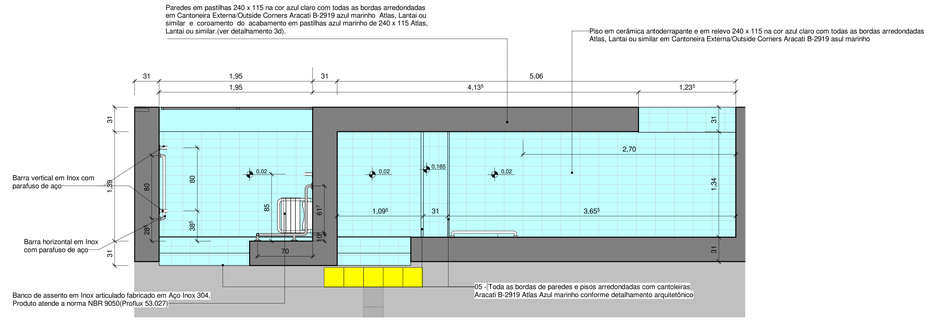

4 00-LAVA-PÉS - DETALHAMENTOS
ESCALA 1 : 25

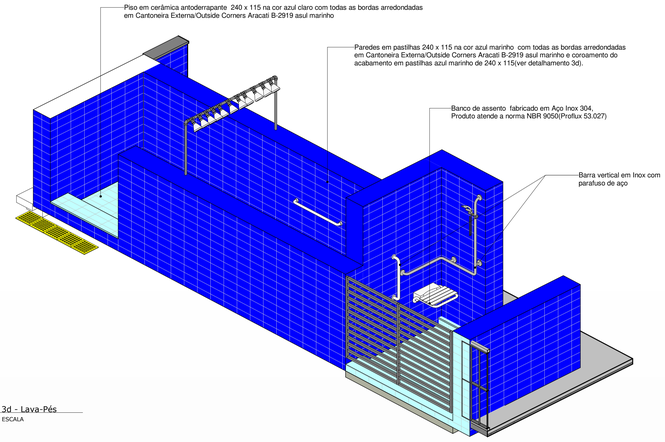

6 3d - Lava-Pés
ESCALA

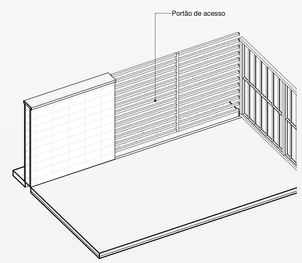

11 ARMÁRIO GUARDA DE MATERIAL
ESCALA

Toda e qualquer modificação que se fizer necessário nos projetos, na ocasião da fase de execução, deverá ser comunicada por escrito e somente executada após autorização do corpo técnico do Departamento de Manutenção e Arquitetura e Engenharia da ENAP, ou Empresa responsável pelo projeto.
As alterações em projetos e obra em decorrência dos custos é de inteira responsabilidade da Enap, isentando tècnicamente o profissional, já que o projeto elaborado foi conforme condições avaliadas IN LOCO, obedecento a boa técnica, normaticas de construções e projetos e orientações de todas as etapas em reuniões com o corpo técnico da ENAP, pautando que as decisões em relaçãa a custo, poderiam ser impactadas na qualidade do produto final.

ADTEL

LEI 9610/98 - Direitos Autorais protegidos pela lei 9610/98 - artigo 7 - capitulo X.E proibido na forma da lei nº 5988 art 184 do código penal a reprodução total ou parcial deste desenho bem como sua comunicação a terceiros, sem expressa autorização.

Projeto de Arquitetura

Endereço:	Sede Asa Sul. SPO Área Especial 2-A. CEP 70.610-900. Brasília/DF
Proprietário:	ENAP - ESC.NACIONAL DE ADM. PÚBLICA
Autor do Projeto: Responsável Técnico:	ARQ.DÁRIO BERNARDES DE ABREU CAU A1522159

Proprietário

Autor do Projeto/ Responsável Técnico: Arquiteto Dário Bernardes de Abreu CAU-BR A152215-9

DLFO

CREA

OUTROS

061 3037 3637
061 98121 4644
ARQUITETURA

CONTEÚDO: DETALHAMENTOS

PRANCHA Nº.: P3

Telefone	Como indicado	Autor	Verificador	Data
(61)98121 4644	Escala	Dário Bernardes	Visto	Rev 03