


# ESTACIONAMENTO ENAP SITUAÇÃO ATUAL

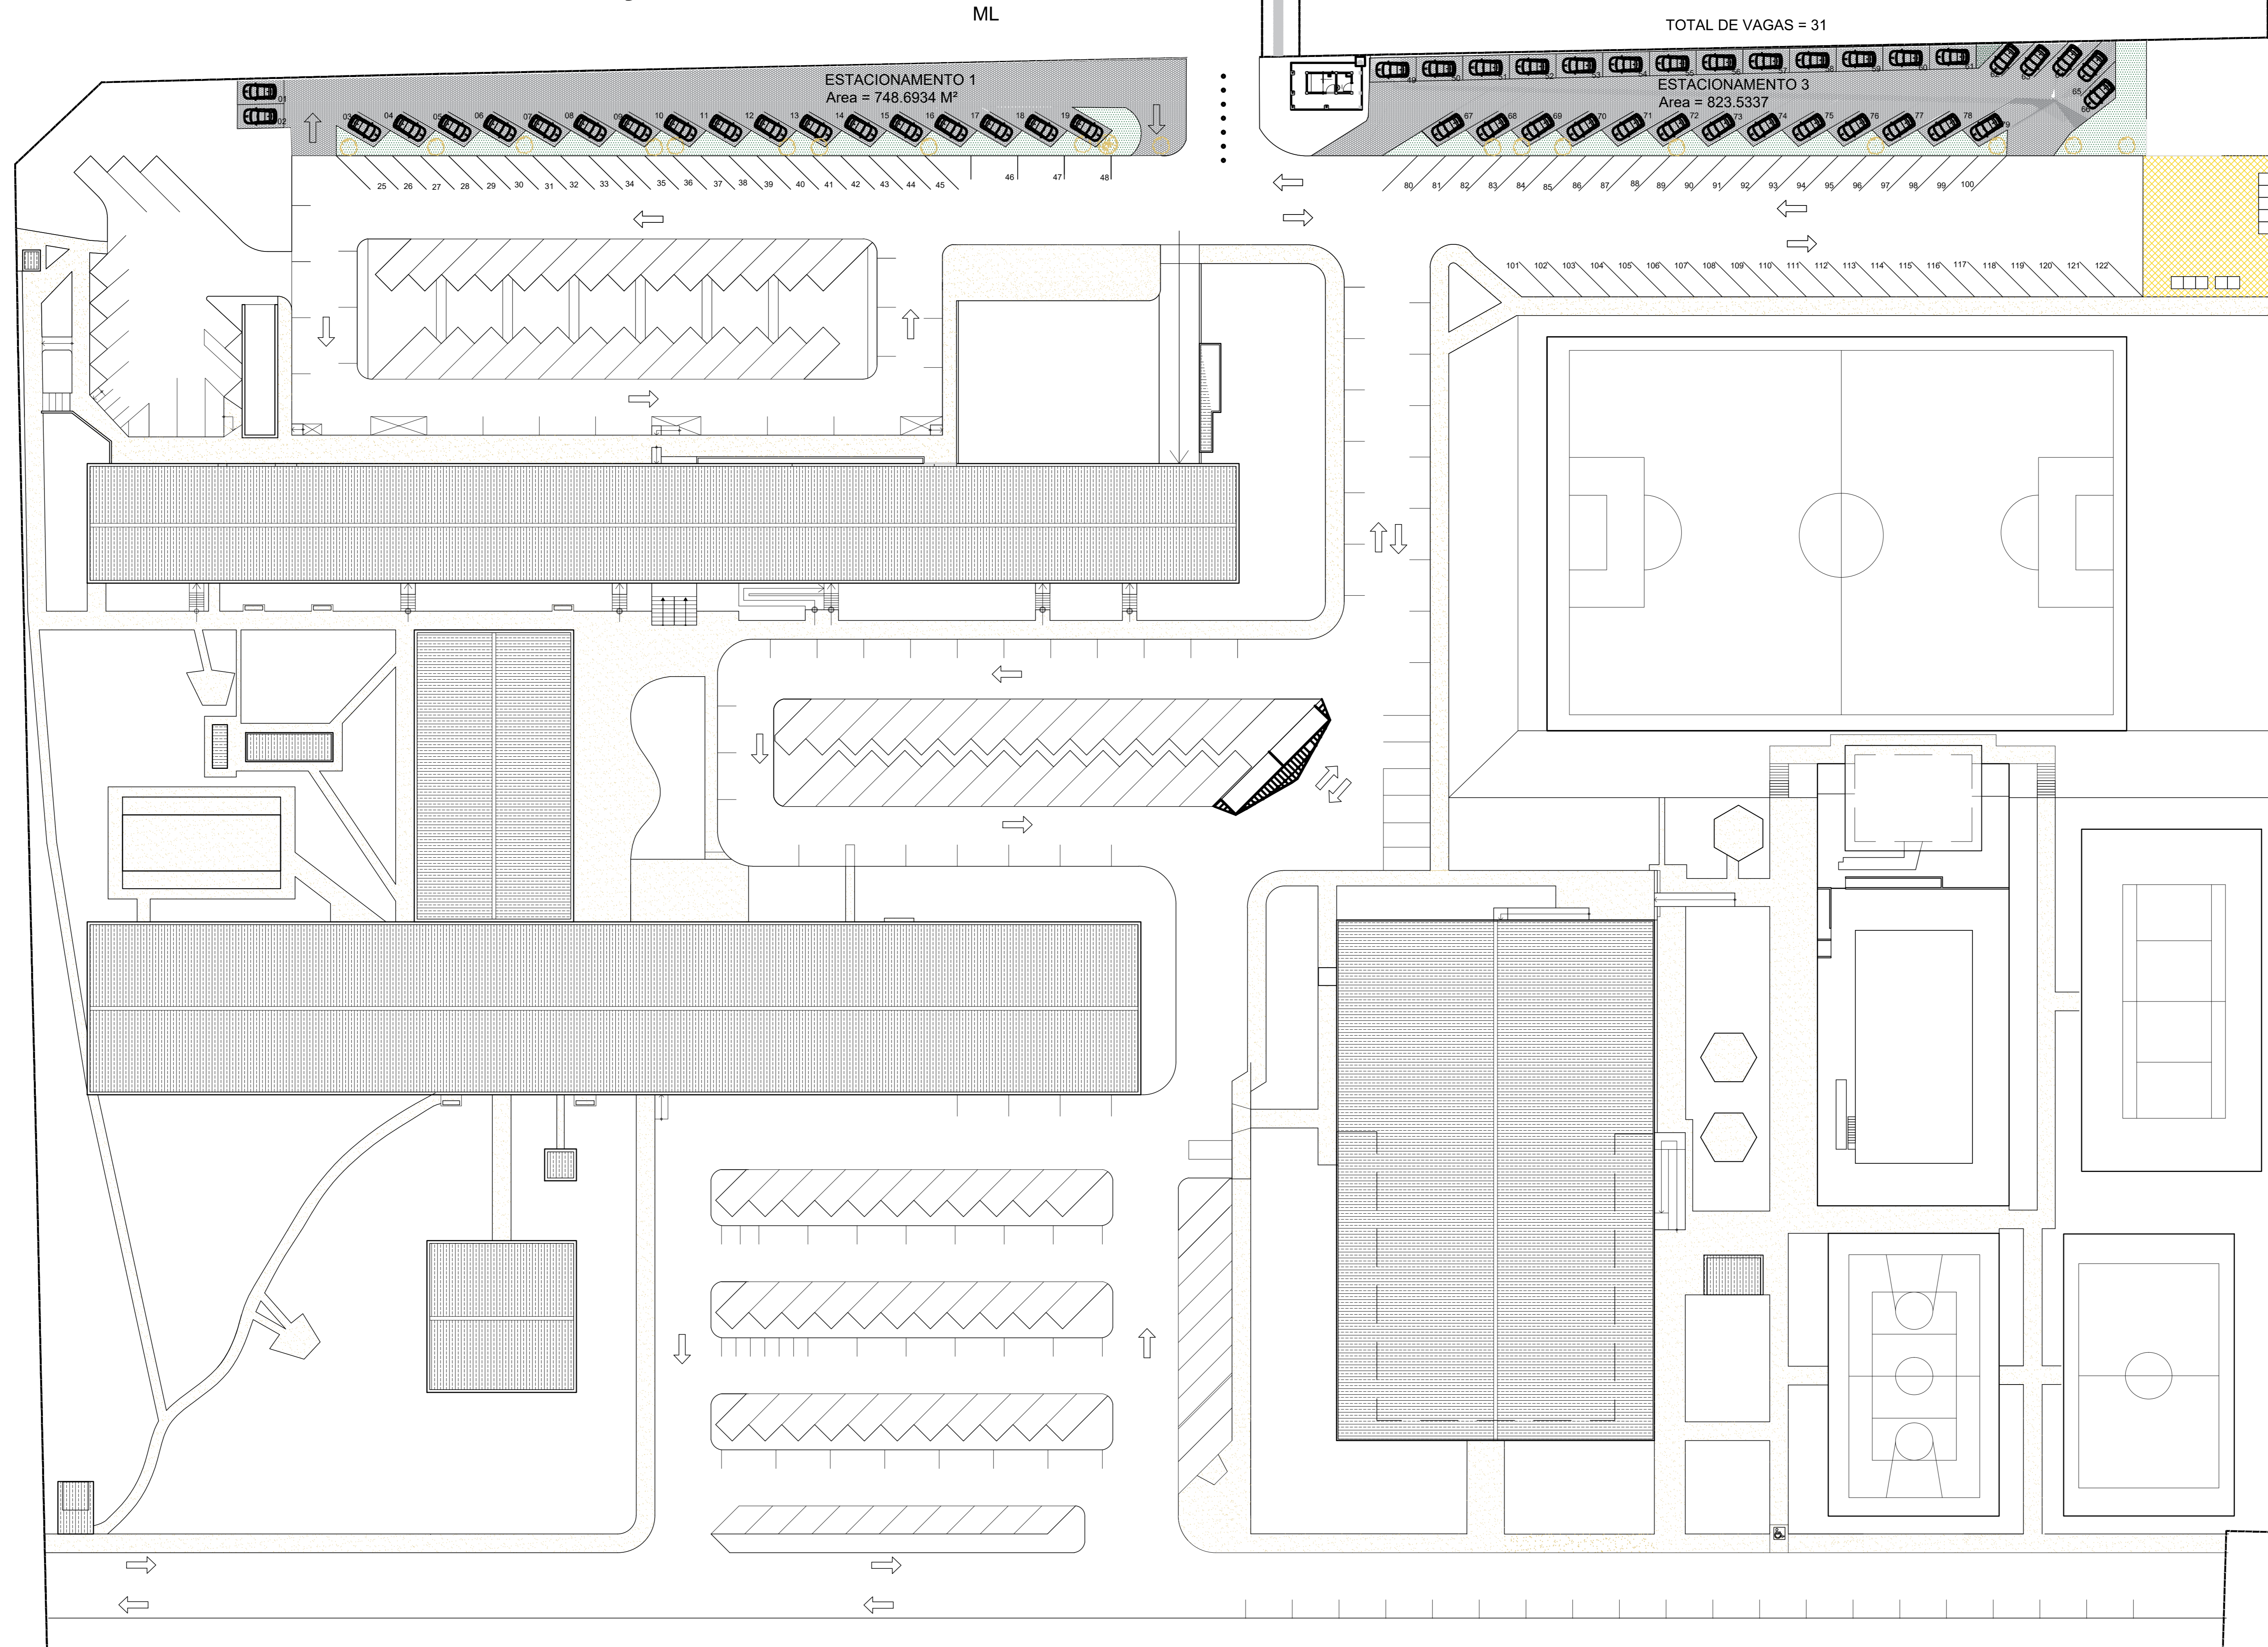

## 1 ESTACIONAMENTO ENAP PROPOSTA de modificação do campo 1 -28.08.2019

- BLOQUETE CONCREGRAMA  
DIMENSÕES: 25X6 CM
- METRAGEM DE MEIO FIO PARA  
ESTACIONAMENTO 1,2 E 3  
354,69 M
- ÁREA A PAVIMENTAR  
MASSA ASFÁLTICA
- GRAMA

REV.	DATA	EMISSÃO	DESCRIÇÃO	DESENHO
00	NOV/2020	EMISSÃO		XXXXXXXX

CIDADE : BRASÍLIA/DF  
 ENDEREÇO : SPO ÁREA ESPECIAL 2- ASA SUL, Brasília - DF, 70610-900  
 PROPRIETÁRIO : ESCOLA NACIONAL DE ADMINISTRAÇÃO PÚBLICA.  
 AUTOR DO PROJETO: ERIVAN LEÃO DE ALBUQUERQUE CREA 12547/D-DF

O PROPRIETÁRIO: \_\_\_\_\_  
 O AUTOR DO PROJETO:  ERIVAN LEÃO DE ALBUQUERQUE  
 CREA 12547/D-DF

PROJETO DE ARQUITETURA		Nº DESENHO
PLANTA BAIXA		ARQ-01/01
DESENHO: XXXXXXXXXX 000-XXXX-XXXX	DATA: NOV/2020	ESCALA: INDICADA